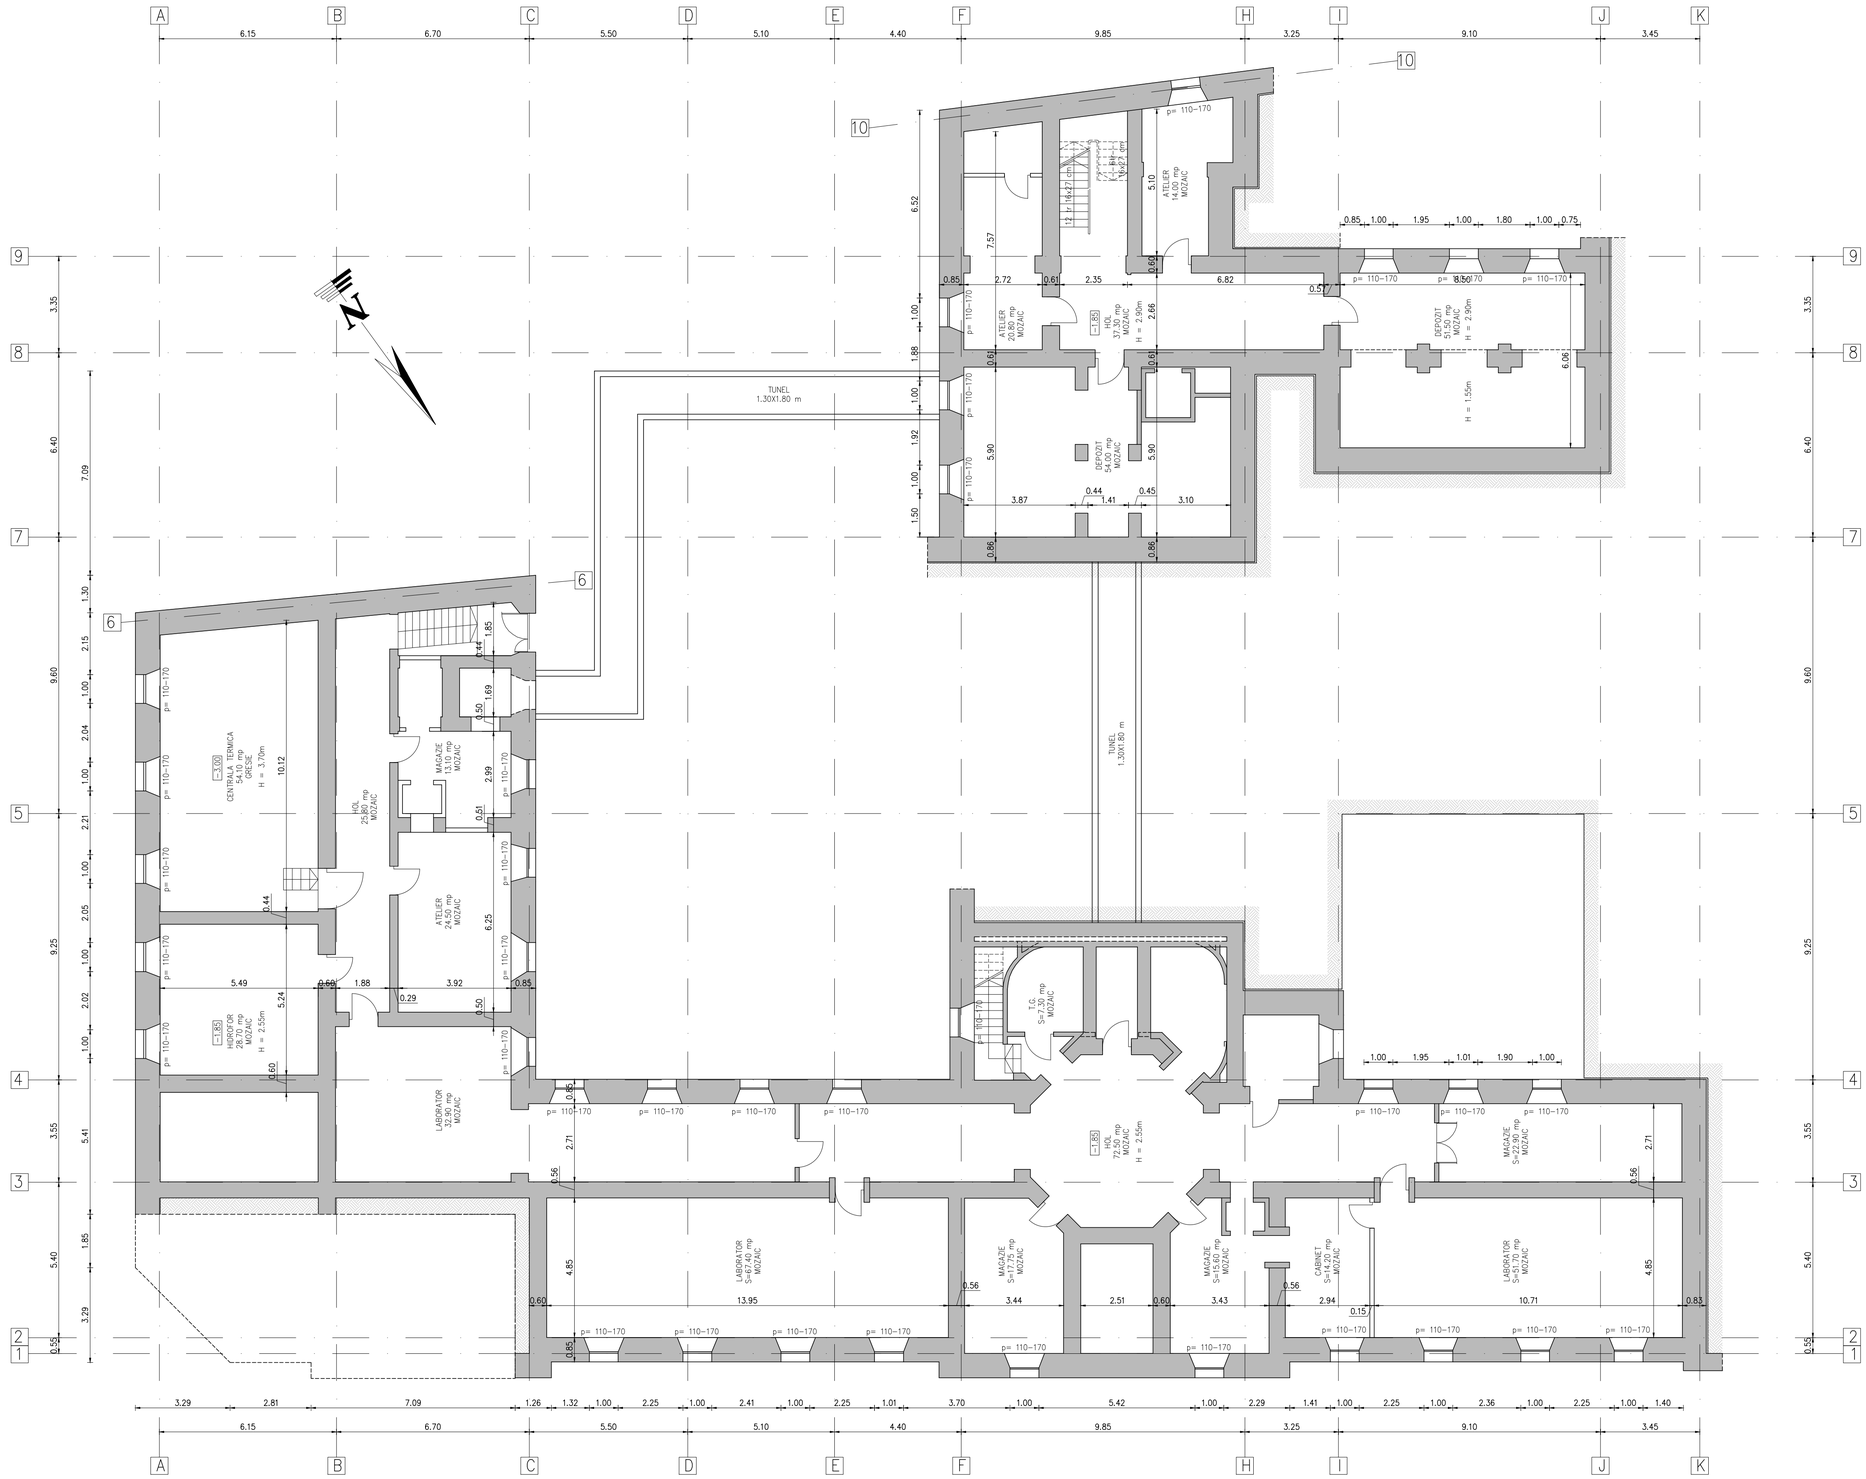

PROIECTANT GENERAL: SC DAC PROJECT DES SRL	Dac Project PROIECTARE-INGINERIE SI ARHITECTURA			Beneficiar : CONSILIUL JUDETEAN BRAILA, Str. INDEPENDENTEI, nr. 1, Localitate BRAILA, Judetul BRAILA	PROIECT NR.: 27
				TITLU PROIECT: D.A.L.I. - CONSOLIDARE SI REABILITARE IMOBIL CALEA CALARASILOR NR.29	FAZA: D.A.L.I.
SPECIFICATIE	NUME	SEMNATURA	SCARA: 1:100	TITLU PLANSA: Plan Subsol – Situatie existenta	FORMAT DESEN: A1
SEF PROIECT:	ARH.: LUCRETIA GUTILA				
PROIECTAT:	ARH.: LUCRETIA GUTILA		DATA: 12.2016	NUMAR DESEN: 27 – AR – 01	REVIZIA: 00
DESENAT:	DES.: ADRIAN COTEA				