


PLAN RELEVU DEGRADĂRI PARTER
scara 1:150

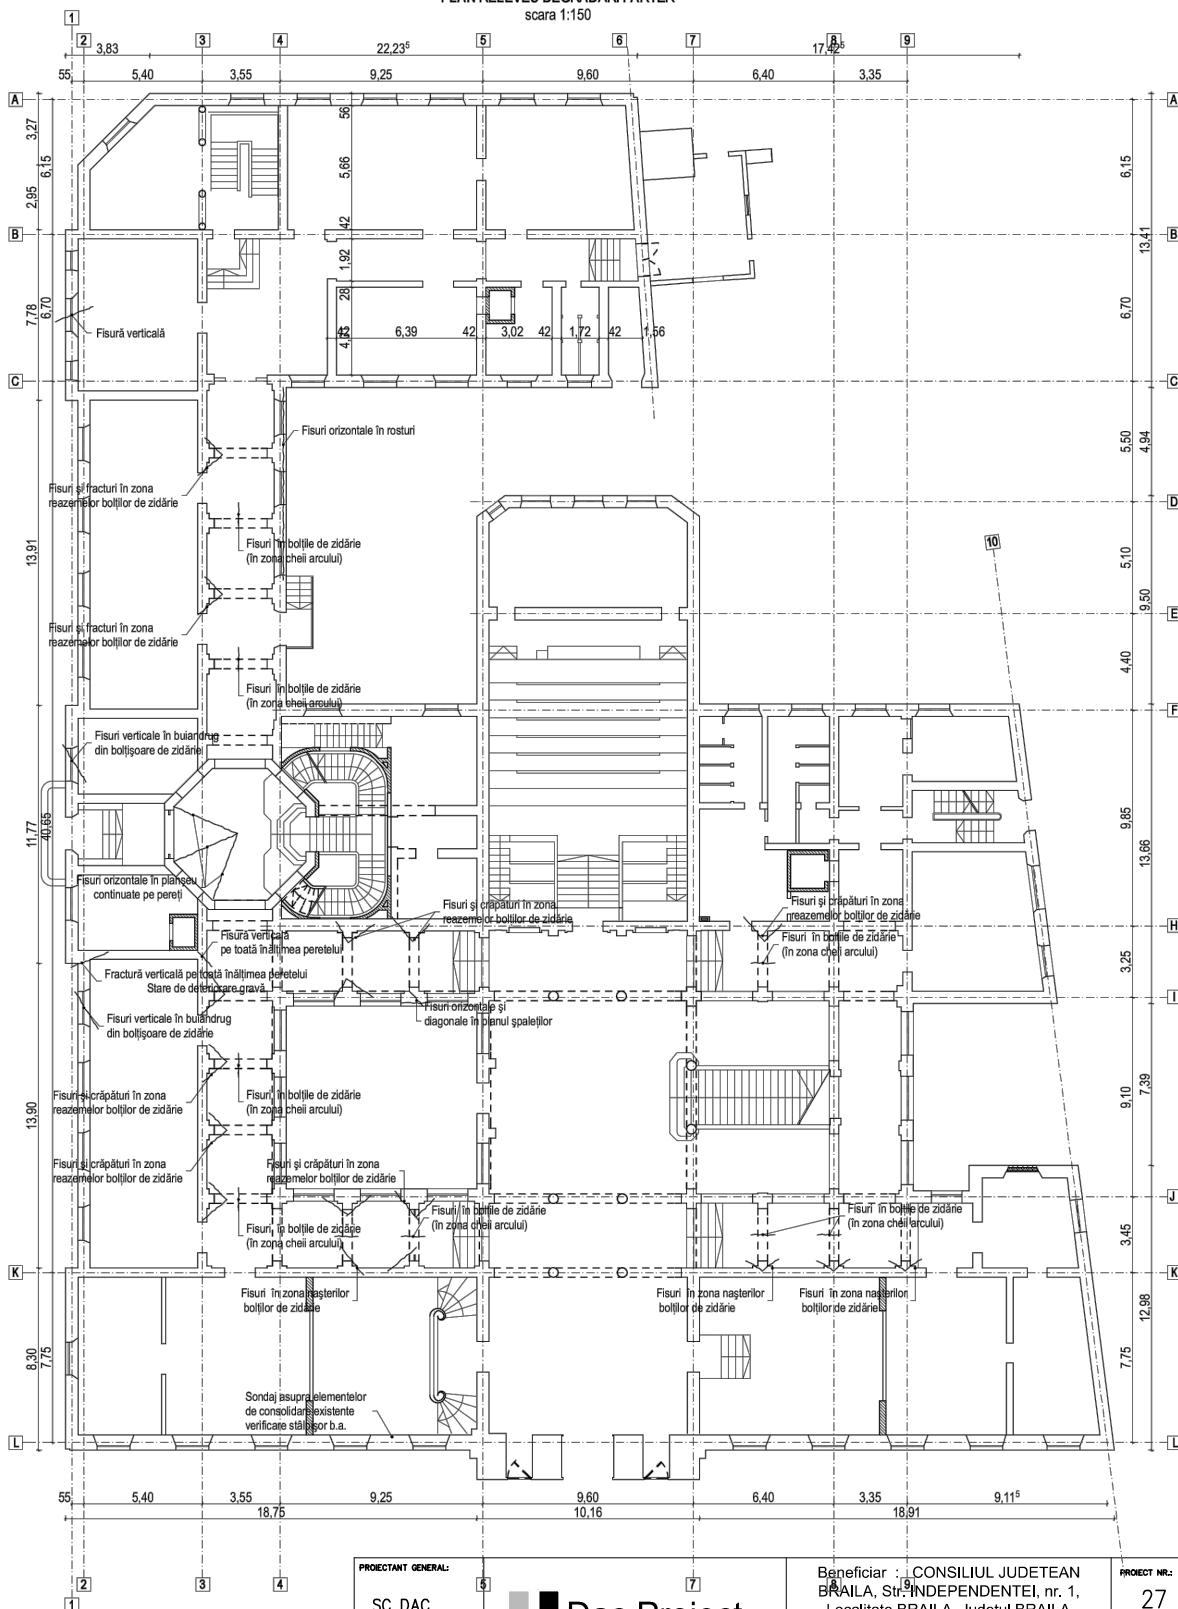

PROIECTANT GENERAL:

SC DAC
PROJECT
DES SRL



Beneficiar: CONSILIUL JUDETEAN
BRAILA, Str. INDEPENDENTEI, nr. 1,
Localitate BRAILA, Judetul BRAILA

PROIECT NR.:
27

TITLU PROIECT:
D.A.L.I. - CONSOLIDARE SI
REABILITARE IMOBIL CALEA
CALARASILOR NR.29

FAZA:
D.A.L.I.

SPECIFICATIE

NUME

SEMNATURA

SCARA

TITLU-PLANS:

FORMAT DESIN:

SEF PROIECT:

ING. RAZVAN
NICULESCU

1:200

Plan relevu degradari parter

A3

PROIECTAT:

ING. RAZVAN
NICULESCU

DATA

NUMAR DESIN:

REVIZIA:

DESENAT:

DES. ADRIAN
COTEA

12.2016

27 - RZ - 02

00