

UNIVERSITATEA "DUNĂREA DE JOS" DIN GALAȚI
FACULTATEA DE INGINERIE DIN BRĂILA


SITUAȚIA SPAȚIILOR

folosite de Facultatea de Inginerie în clădirea din
Calea Călărașilor, nr. 29

Nr crt	NIVELUL	ÎNCĂPERE	DENUMIRE	CINE O FOLOSEȘTE	OBS.
1.	SUBSOL	S1	Atelier întreținere	F.I.B	
2.	//	S2	Atelier întreținere	F.I.B	
3.	//	S3-S4-S5-S6	Magazie materiale	F.I.B	
4.	//	S7-S8	Hol	F.I.B	in curs de amenajare
5.	//	S9	Laborator celuloză și hartie	F.I.B	
6.	//	S10	Hol	F.I.B	
7.	//	S11-S12-S13	Atelier mecanic	F.I.B	
8.	//	S14	Laborator mediu	F.I.B	
9.	"	S15	Hidrofor	F.I.B	
10.	//	S16-S17	Laborator agronomie	F.I.B	
11.	//	S18	Laborator studiul materialelor	F.I.B	
12.	//	S19	Laborator ingineria mediului	F.I.B	
13.	//	S20-S21-S22-S23	Hol	F.I.B	
14.	//	S24	Laborator mecanica fluidelor	F.I.B	
15.	//	S25	Anexă lab. mecanica fluidelor	F.I.B	
16.	//	S26	Liga studenților	F.I.B	
17.	//	S27	Magazie	F.I.B	
18.	PARTER	P1-P4	Cabinet cadre didactice	F.I.B	
19.	//	P2	Laborator organe de mașini + Elemente și sisteme de cuplare și amortizare	F.I.B	
20.	//	P3	Exterior	F.I.B	
21.	//	P5-P6-P7-P8-P9	Grup sanitar+garderobă	C.I.B.	
22.	//	P11	Grup sanitar	F. B.	
23.	//	P12-P12a-P12b-P13	Hol	F. B.	
24.	"	P14-P15-P16	Laboratoare fizică	F.I.B	
25.	"	P17	Laborator mecanică + Rezistență și vibrații	F.I.B	
26.	"	P18	Hol	F.I.B.-C.I.B	
27.	"	P19	Aulă	C.I.B.	
28.	//	P43	Anexă aulă	C.I.B.	
29.	//	P20	Laborator desen tehnic + Geometrie descriptivă+Estetică industrială +Desing industrial	F.I.B.	
30.	"	P21	Laborator mecanisme	F.I.B	
31.	"	P22-P22b	Hol	F.I.B	



32.	"	P24	Sală curs	F.I.B.	
33.	"	P25	Sediu catedră STMA	F.I.B.	
34.	"	P26-P32- P36-P40	Hol	F.I.B.	
35.	"	P22a-P31- P30	Hol	F.I.B.	
36.	"	P27	Sediu catedră UTT	F.I.B.	
37.	"	P34	Sală curs	F.I.B.	
	"	P28	Hol comun	F.I.B.	
39.	"	P28A	Sală curs	F.I.B.	
38.	"	P35	Laborator chimia metalelor	F.I.B.	
39.	"	P33	Laborator agronomie	F.I.B.	
40.	"	P37	Laborator chimie generală	F.I.B.	
41.	"	P38	Laborator chimie organică	F.I.B.	
42.	"	P39	Grup sanitar	F.I.B.	
43.	"	P41	Laborator chimie - coroziune	F.I.B.	
44.	"	P42	Magazie substanțe chimice	F.I.B.	
45.	ETAJ	E1-E4	Secretariat	F.I.B.	
46.	"	E2-E3-E10	Sală seminar	F.I.B.	schită cronată. in teren există o singură sală
47.	"	E11	Hol comun	F.I.B.	
48.	"	E12b-E12- E13	Hol	F.I.B.	
49.	"	E5-E6-E7-E9	Grup sanitar	F.I.B.	
50.	"	E8	Grup sanitar	F.I.B.	
51.	"	E14	Cabinet cadre didactice	F.I.B.	
52.	"	E15	Laborator organe de mașini	F.I.B.	
53.	"	E16	Depozit carte	F.I.B.	
54.	"	E17	Biblioteca+sală de lectură+sală seminar	F.I.B.	Compartimen- tare făcută de C.I.B in 2004
55.	"	E18-E31-E32- E22a-E12a	Hol	F.I.B.	
56.	"	E20	Laborator grafică asistată	F.I.B.	
57.	"	E21	Laborator informatică	F.I.B.	
58.	"	E22-E22b	Hol	F.I.B.	
59.	"	E24	Sală curs	F.I.B.	
60.	"	E25	Cabinet Prodecan	F.I.B.	
61.	"	E26-E27	Decanat	F.I.B.	
62.	"	E28	Laborator informatică	F.I.B.	
63.	"	E29-E30	Hol	F.I.B.	
64.	"	E34	Sală curs	F.I.B.	
65.	"	E35	Sală curs	F.I.B.	
66.	"	E33	Sediu departament AGRO	F.I.B.	
67.	"	E37	Cabinet cadre didactice	F.I.B.	
68.	"	E38	Camără îngrijitoare	F.I.B.	
69.	"	E39	Grup sanitar	F.I.B.	
70.	"	E40	Hol	F.I.B.	
71.	"	E42	Cabinet cadre didactice	F.I.B.	
72.	"	E41	Laborator electrotehnică	F.I.B.	


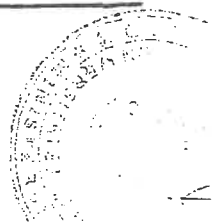


73.	MANSARDA	M1-M6	Hol	F.I.B.
74.		M2	Birou Tehnic	F.I.B.
75.	//	M3-M4	Cabinet cadre didactice	F.I.B.
76.	//	M5	Grup sanitar	F.I.B.
77.	//	M7(a+b)	Laborator studiu apei reziduale	F.I.B.
78.	//	M8	Biblioteca + anexa	F.I.B.
79.	//	M9-M10	Birouri	F.I.B.
80.	Anexa cladire		Centrala termica	F.I.B.

- F.I.B. = Facultatea de Inginerie Brăila



Conf. dr. ing. Cristian Silviu SIMIONESCU

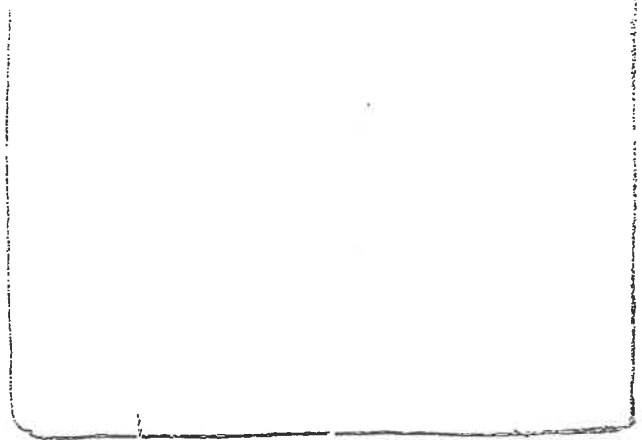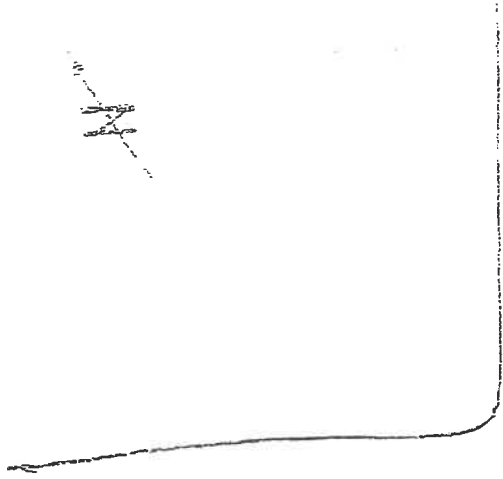


STR. JUSTITIEI


CALEA CALA RASILOR.



Centrul
administrativ
Brăila.

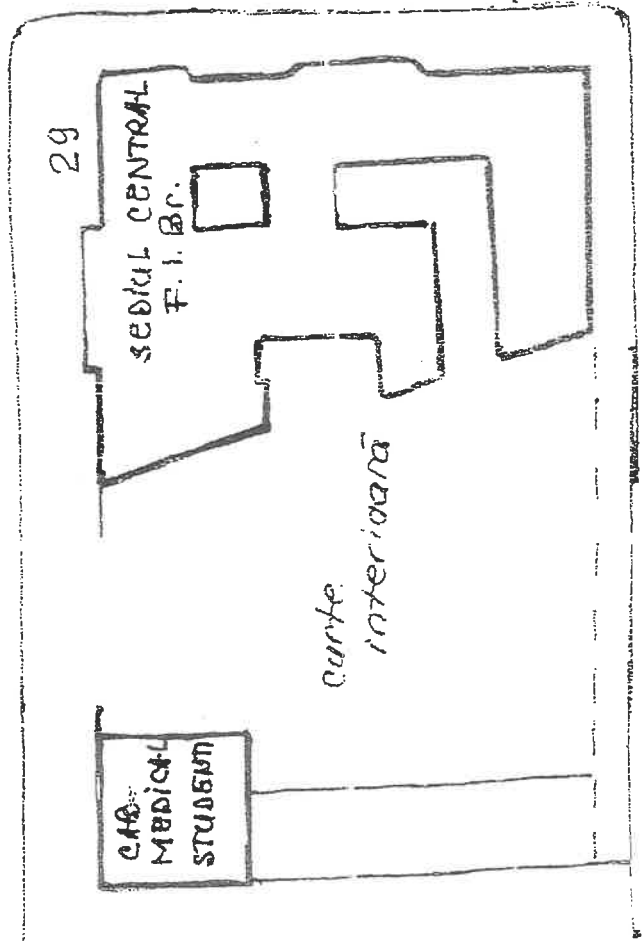


STR. ORIENTALII

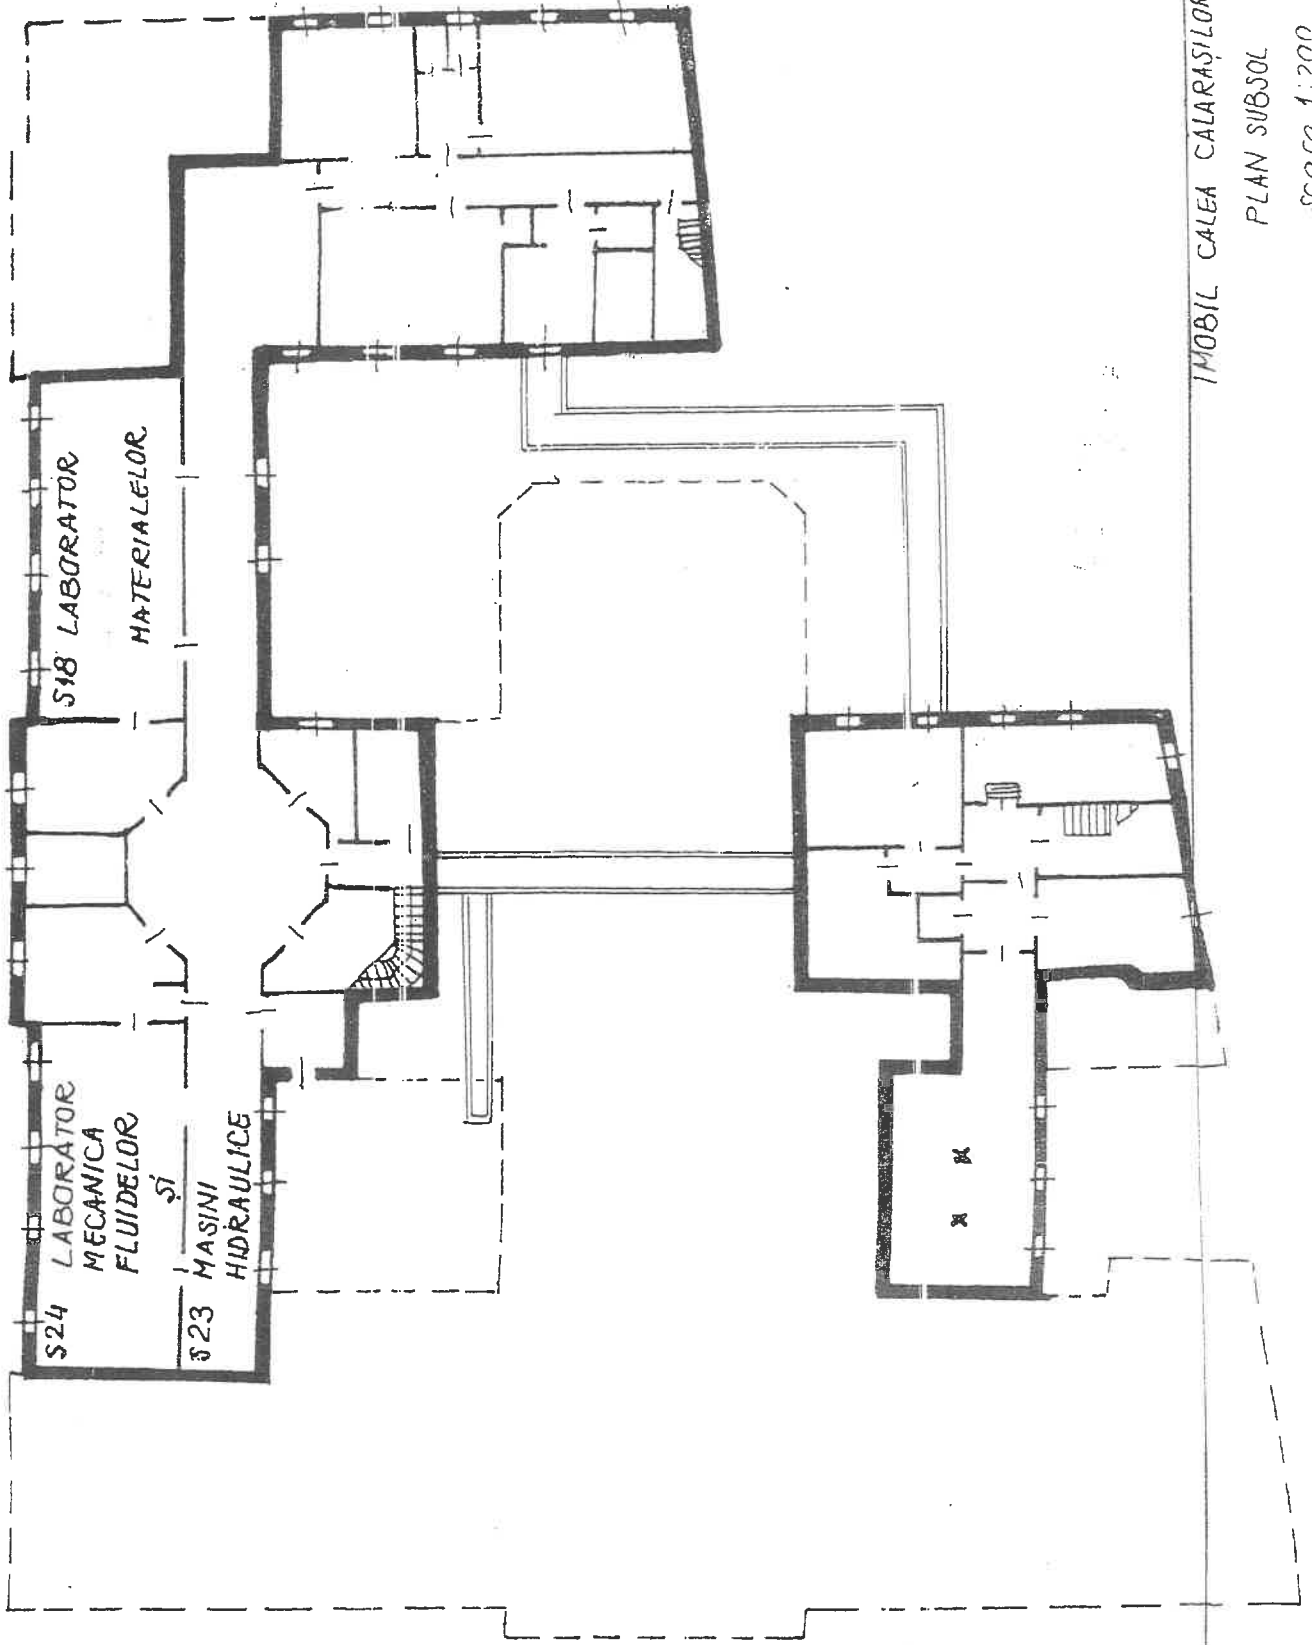

IMOBIL CALA CALARAȘILOR nr. 29
BRĂILA

PLAN SUBSOL
scara 1:200

STRADA JUSTITIEI

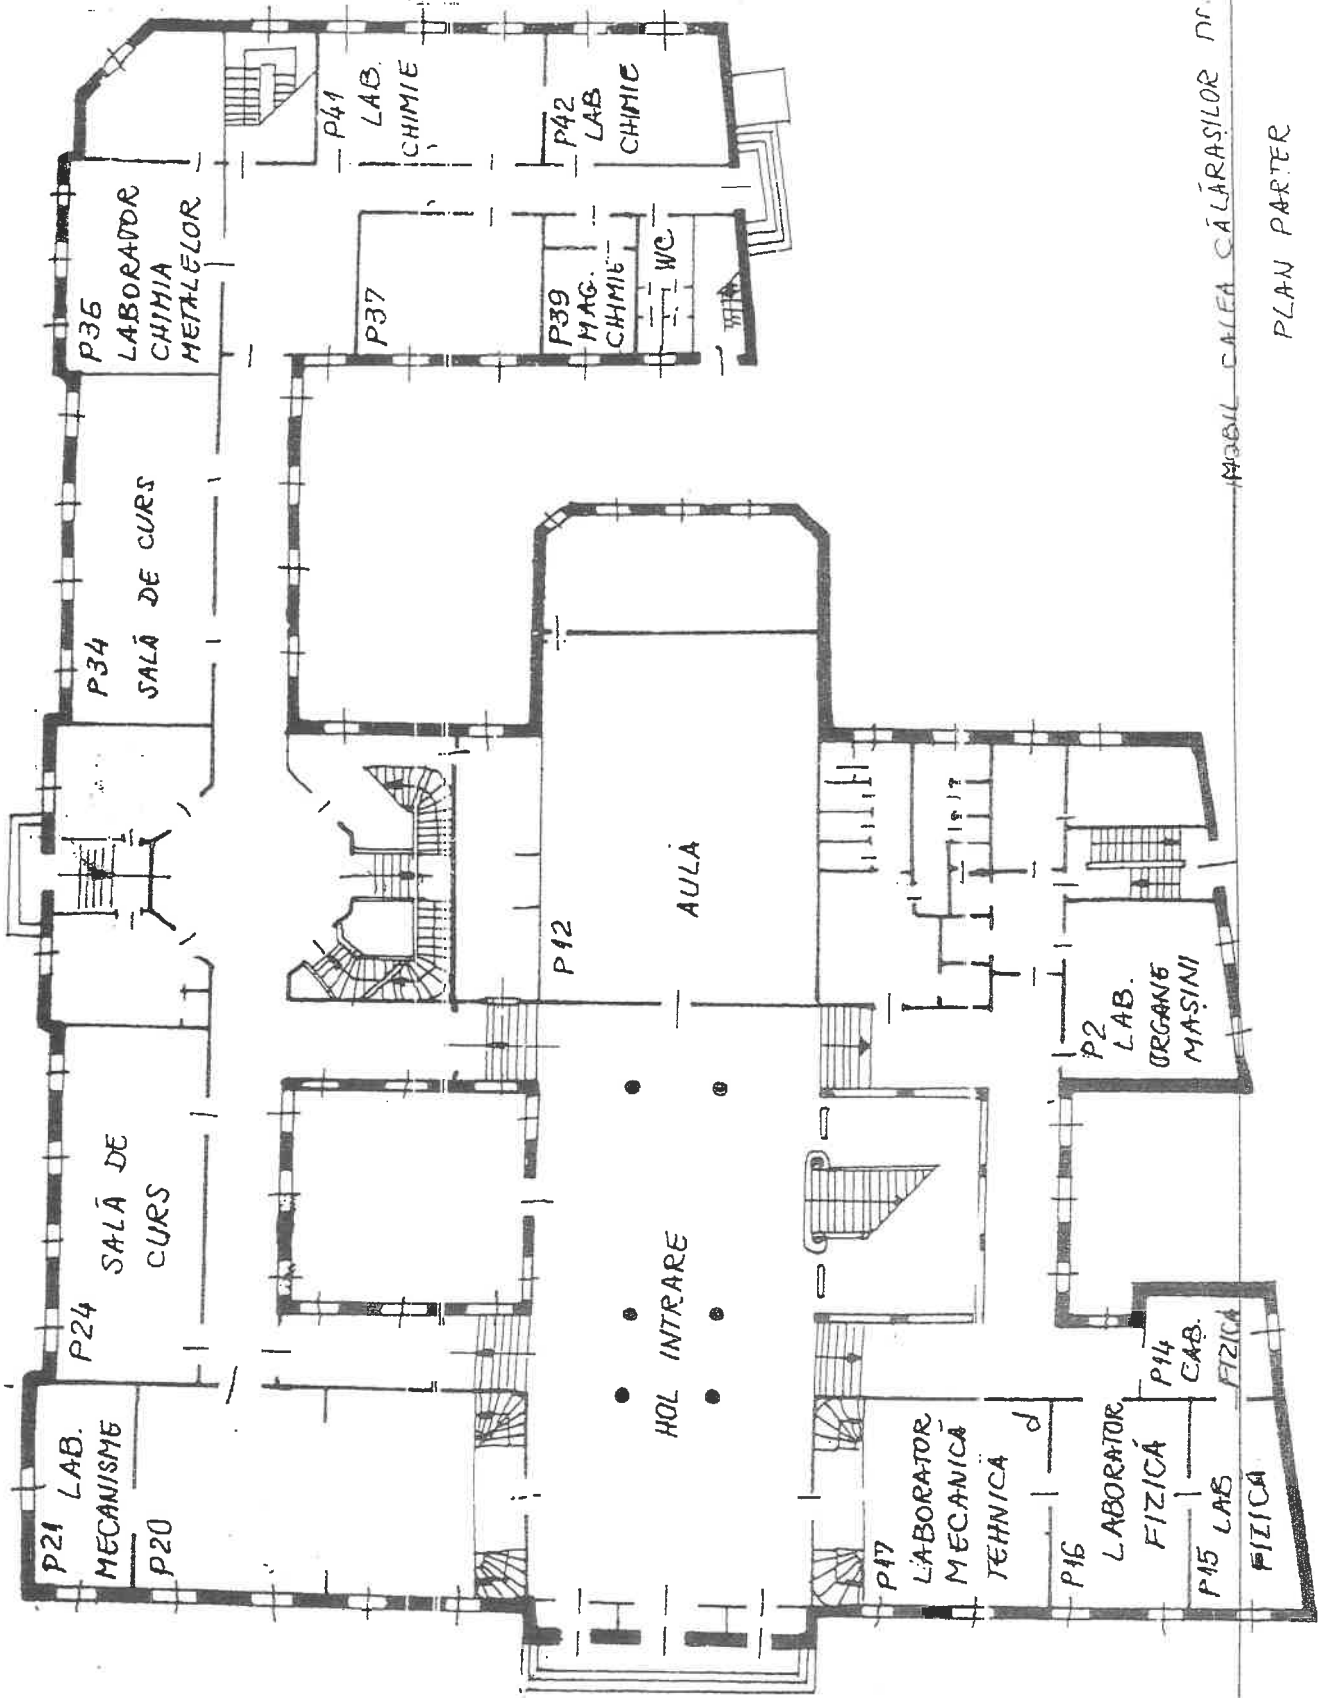


STRADA OR ENTUULUI

CALFA CĂLĂRAȘILOR

MOȘUL CALEA CĂLĂRAȘILOR Nr. 29

PLAN PARTER

scara 1:200

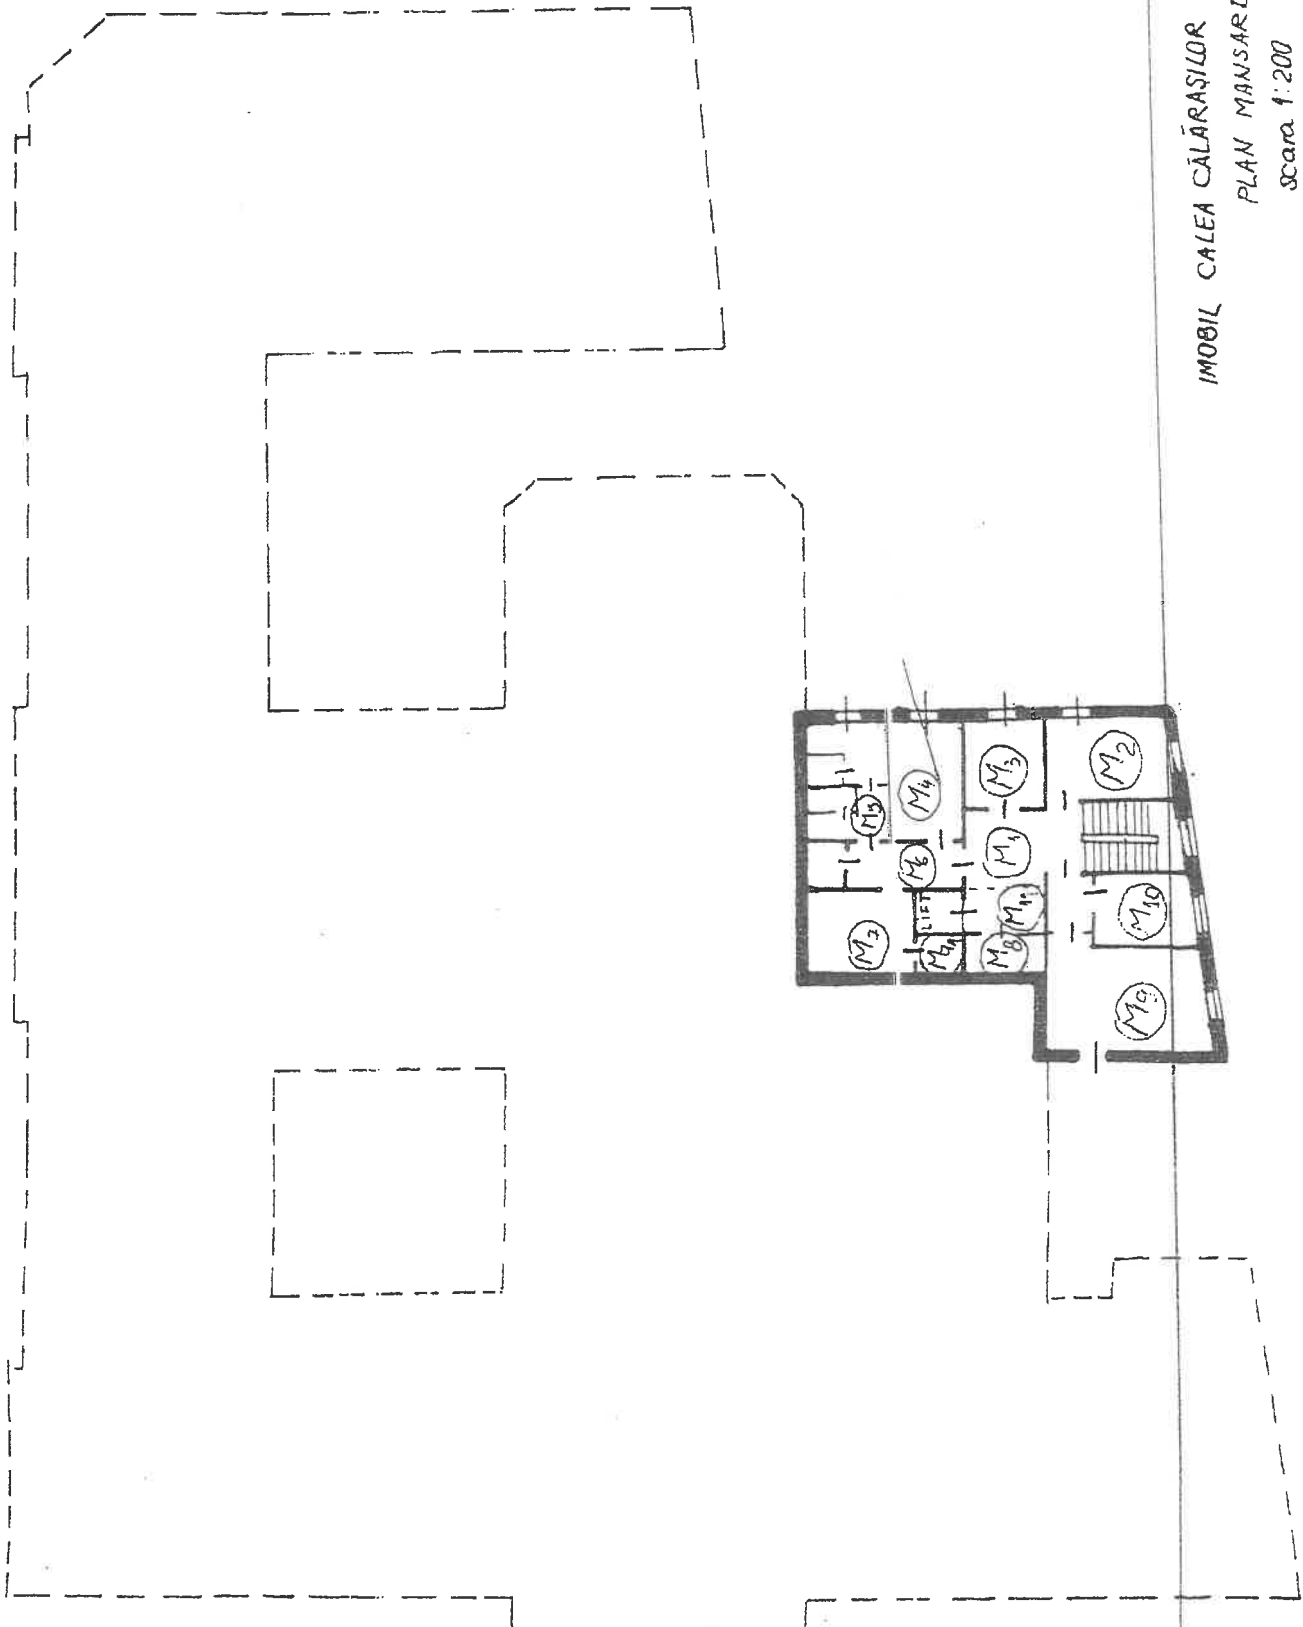

IMOBIL CALEA CALĂRAȘILOR nr. 29 - BRĂILA
PLAN MANȘARDĂ
SCARA 1:200