



infotop

CADASTRU, MĂSURĂTORI TERESTRE, GIS



☎ 0239/611127 ☎ 0239/611125(fax) ✉ office@infotop.com.ro 🌐 www.infotop.com.ro

RO21INGB0000999906048483(ING Brăila Călărași) - RO11472246 - Str. Campiniu nr. 1, Brăila

Nr. 250/ 13.05.2025



ADP/EB
13-05-2025

14.05.2025

Con. verificare
Reg. verificare
Înregistrare și recepție
17.05.2025

Către: Consiliul Județean Brăila

Cu privire la: Contractul nr. 358bis din 2024-12-13

Vă înaintăm alăturat documentația cadastrală de dezmembrare întocmită pentru imobilul amplasat în UAT Jirlău, DJ 203 tronson 9 intrare în Jirlău-Ieșire din Jirlău, lot 1/1 identificat cu CF 82567/Jirlău.

Documentația conține; - lotul 1/1/1 având CF 82573 cu suprafața de 60898mp

- lotul 1/1/2 având CF 82574 cu suprafața de 48mp

și

- Referat de admitere nr. 38755/08.05.2025;
- Extras de plan cadastral;
- Planurile de amplasament și delimitate ale loturilor dezmembrate;
- Memoriu tehnic;
- Calculul suprafețelor;
- Plan de încadrare în zonă.

și este salvată în format digital, pe CD-ul alăturat .

Cu stimă!

Director,

Nicolae Jianu





Oficiul de Cadastru și Publicitate Imobiliară BRAILA
Biroul de Cadastru și Publicitate Imobiliară Faurei



NR: 9479
DATA: 08/05/2025
COD: CCCG

EXTRAS DE CARTE FUNCİARĂ PENTRU INFORMARE

Carte Funciară Nr. 82567 Jirlău

Nr. cerere	37831
Ziua	05
Luna	05
Anul	2025
Cod verificare 100188950266	

Semnat : cu semnatura
electronica extinsa, cf. L
455/2001 si eIDAS

A. Partea I. Descrierea imobilului

TEREN Intravilan

Adresa: Jud. Braila, UAT Jirlău, Loc. Jirlău, Lot 1/1

Nr. Crt	Nr. cadastral Nr. topografic	Suprafața* (mp)	Observații / Referințe
A1	82567	60.946	Teren neimprejmuit; imobil înscris în CF sporadic 74993; Din care: carosabil 24300mp; zona de siguranță 36646mp. Lungimea tronsonului 9 este de 3493m. Pe acest tronson sunt amplasate 12 de table indicatoare si 3 borne kilometrice.

B. Partea II. Proprietari și acte

Înscrieri privitoare la dreptul de proprietate și alte drepturi reale		Referințe
37831 / 05/05/2025		
Act Notarial nr. ACT DE DEZMEMBRARE AUT NR. 888, din 05/05/2025 emis de RUSTEM Renan;		
B1	Se înființează cartea funciara 82567 a imobilului cu numărul cadastral 82567 / UAT Jirlău, rezultat din dezmembrarea imobilului cu numărul cadastral 81896 înscris în cartea funciara 81896;	A1
Registrul Cadastral al Imobilelor ; Act Normativ lg.7/1996 emis de Parlamentul Romaniei;		
B2	Se înființează cartea funciara a imobilului 81896 ca urmare a finalizarii înregistrării sistematice. Imobilul se găsește în registrul cadastral al imobilelor sub numărul 8949. <i>OBSERVAȚII: pozitie transcrisa din CF 81896/Jirlău, înscrisa prin încheierea nr. 21074 din 11/03/2025;</i>	A1
Act Notarial nr. 162, din 28/01/2025 emis de Rustem Renan;		
B3	Se înființează cartea funciara 74993 a imobilului cu numărul cadastral 74993 / UAT Jirlău, rezultat din dezmembrarea imobilului cu numărul cadastral 73083 înscris în cartea funciara 73083; <i>OBSERVAȚII: pozitie transcrisa din CF 81896/Jirlău, înscrisa prin încheierea nr. 21074 din 11/03/2025;</i>	A1
Act Administrativ nr. 297, din 04/12/2020 emis de Consiliul județean Braila;		
B4	Intabulare, drept de PROPRIETATE, dobândit prin Lege, cota actuala 1/1 1) UAT JUDEȚUL BRAILA, CIF:4205491, domeniu public <i>OBSERVAȚII: pozitie transcrisa din CF 81896/Jirlău, înscrisa prin încheierea nr. 21074 din 11/03/2025; pozitie transcrisa din CF 73083/Jirlău, înscrisa prin încheierea nr. 46001 din 15/12/2020;</i>	A1

C. Partea III. SARCINI .

Înscrieri privind dezmembrările dreptului de proprietate, drepturi reale de garanție și sarcini	Referințe
NU SUNT	



Oficiul de Cadastru și Publicitate Imobiliară BRAILA
Biroul de Cadastru și Publicitate Imobiliară Faurei
 Adresa: LOC: FAUREI, STRADA PACII NR 2 COD POSTAL 815100 TEL: 0239/661122

Nr.cerere	38755
Ziua	08
Luna	05
Anul	2025

REFERAT DE ADMITERE Carmen
 (Dezmembrare imobil) Vlas

Digitally signed by
 Carmen Vlas
 Date: 2025.05.13
 11:28:37 +03'00'

Domnului/Doamnei CONSILIUL JUDETEAN BRAILA
 Domiciliul Jud. Braila, UAT Brăila, Loc. Braila, Piata INDEPENDENTEI, Nr. 1

Referitor la cererea înregistrată sub numărul **38755** din data **08-05-2025**, vă informăm:

Imobilul situat în Loc. Jirlau, Jud. Braila, Lot 1/1, UAT Jirlău având numărul cadastral 82567 a fost dezmembrat în imobilele:

- 1) **82573** situat în Loc. Jirlau, Jud. Braila, Lot 1/1/1, UAT Jirlău având suprafața măsurată 60898 mp;
- 2) **82574** situat în Loc. Jirlau, Jud. Braila, Lot 1/1/2, UAT Jirlău având suprafața măsurată 48 mp;

Certific că informațiile din prezentul extras sunt conforme cu datele din planul cadastral de carte funciară al OCPI BRAILA la data: 13-05-2025.

Situația prezentată poate face obiectul unor modificări ulterioare, în condițiile Legii cadastrului și a publicității imobiliare nr. 7/1996, republicată, cu modificările și completările ulterioare.

Inspector
CARMEN VLAS



Oficiul de Cadastru și Publicitate Imobiliară BRAILA
Biroul de Cadastru și Publicitate Imobiliară Faurei

LOC: FAUREI, STRADA PACII NR 2 COD POSTAL 815100 TEL: 0239/661122

Nr.cerere	38755
Ziua	08
Luna	05
Anul	2025

Extras de Plan Cadastral de Carte Funciară
pentru
Imobil număr cadastral 82567 / UAT Jirlău

TEREN Intravilan

Adresa: Jud. Braila, UAT Jirlău, Loc. Jirlau, Lot 1/1

Comuna/Oras/Municipiu: Jirlău

Nr. cadastral	Suprafața măsurată	Observații / Referințe
82567	60946	imobil inscris în CF sporadic 74993; Din care: carosabil 24300mp; zona de siguranta 36646mp. Lungimea tronsonului 9 este de 3493m. Pe acest tronson sunt amplasate 12 de table indicatoare si 3 borne kilometrice.

* Suprafața este determinată în planul de proiecție Stereo 70.

DETALII LINIARE IMOBIL



**Incadrare în zonă
scara 1:25000**



Date referitoare la teren

Crt	Categoria de folosință	Intra vilan	Suprafața (mp)	Tarla	Parcelă	Observații / Referințe
1	căile de comunicații rutiere (DR) - drumuri de interes județean	DA	60.946			Lot 1/1
	TOTAL:		60.946			

Date referitoare la construcții

Crt	Numar	Destinație construcție	Supraf. (mp)	Situație juridică	Observații / Referințe
Imobilul nu are in componență construcții					

Lungime Segmente

1) Valorile lungimilor segmentelor sunt obținute din proiecție în plan.

Punct început	X / Y	Punct sfârșit	X / Y	Lungime segmen	Punct început	X / Y	Punct sfârșit	X / Y	Lungime segmen	Punct început	X / Y	Punct sfârșit	X / Y	Lungime segmen
1	671.741,34 409.432,571	2	671.741,329 409.432,488	0.084	2	671.741,329 409.432,488	3	671.727,966 409.433,275	13.386	3	671.727,966 409.433,275	4	671.728,046 409.433,437	0.181
4	671.728,046 409.433,437	5	671.687,62 409.432,58	40.435	5	671.687,62 409.432,58	6	671.668,553 409.431,34	19.107	6	671.668,553 409.431,34	7	671.650,359 409.429,934	18.248
7	671.650,359 409.429,934	8	671.620,696 409.427,959	29.729	8	671.620,696 409.427,959	9	671.599,631 409.426,393	21.123	9	671.599,631 409.426,393	10	671.587,408 409.425,593	12.249
10	671.587,408 409.425,593	11	671.566,464 409.424,314	20.983	11	671.566,464 409.424,314	12	671.557,092 409.423,138	9.445	12	671.557,092 409.423,138	13	671.557,127 409.423,315	0.18
13	671.557,127 409.423,315	14	671.531,896 409.421,619	25.288	14	671.531,896 409.421,619	15	671.504,076 409.420,012	27.866	15	671.504,076 409.420,012	16	671.482,176 409.418,646	21.943
16	671.482,176 409.418,646	17	671.455,248 409.418,11	26.933	17	671.455,248 409.418,11	18	671.443,311 409.418,334	11.939	18	671.443,311 409.418,334	19	671.443,356 409.418,241	0.102
19	671.443,356 409.418,241	20	671.430,032 409.418,502	13.326	20	671.430,032 409.418,502	21	671.430,089 409.418,581	0.097	21	671.430,089 409.418,581	22	671.388,245 409.419,471	41.853
22	671.388,245 409.419,471	23	671.358,387 409.420,031	29.863	23	671.358,387 409.420,031	24	671.345,625 409.420,53	12.772	24	671.345,625 409.420,53	25	671.321,38 409.420,617	24.244
25	671.321,38 409.420,617	26	671.302,167 409.421,045	19.218	26	671.302,167 409.421,045	27	671.276,811 409.421,831	25.368	27	671.276,811 409.421,831	28	671.249,504 409.422,603	27.318
28	671.249,504 409.422,603	29	671.229,701 409.423,389	19.818	29	671.229,701 409.423,389	30	671.223,744 409.423,625	5.961	30	671.223,744 409.423,625	31	671.215,377 409.424,161	8.384
31	671.215,377 409.424,161	32	671.194,878 409.425,215	20.526	32	671.194,878 409.425,215	33	671.173,379 409.425,839	21.508	33	671.173,379 409.425,839	34	671.151,684 409.426,893	21.721
34	671.151,684 409.426,893	35	671.131,016 409.427,348	20.674	35	671.131,016 409.427,348	36	671.111,293 409.427,964	19.732	36	671.111,293 409.427,964	37	671.084,839 409.429,124	26.48
37	671.084,839 409.429,124	38	671.081,682 409.429,262	3.16	38	671.081,682 409.429,262	39	671.068,921 409.429,822	12.773	39	671.068,921 409.429,822	40	671.049,779 409.430,179	19.145
40	671.049,779 409.430,179	41	671.031,917 409.430,675	17.869	41	671.031,917 409.430,675	42	671.013,595 409.431,154	18.328	42	671.013,595 409.431,154	43	671.008,129 409.431,359	5.47
43	671.008,129 409.431,359	44	670.986,714 409.431,49	21.416	44	670.986,714 409.431,49	45	670.968,564 409.431,837	18.153	45	670.968,564 409.431,837	46	670.968,435 409.430,002	1.839
46	670.968,435 409.430,002	47	670.964,001 409.430,106	4.435	47	670.964,001 409.430,106	48	670.964,285 409.424,89	5.224	48	670.964,285 409.424,89	49	670.963,951 409.412,494	12.4
49	670.963,951 409.412,494	50	670.965,995 409.412,464	2.045	50	670.965,995 409.412,464	51	670.971,28 409.412,386	5.285	51	670.971,28 409.412,386	52	670.976,565 409.412,308	5.285
52	670.976,565 409.412,308	53	670.983,34 409.412,209	6.777	53	670.983,34 409.412,209	54	671.006,009 409.411,726	22.674	54	671.006,009 409.411,726	55	671.005,97 409.411,442	0.287
55	671.005,97 409.411,442	56	671.009,695 409.411,572	3.727	56	671.009,695 409.411,572	57	671.012,492 409.411,669	2.799	57	671.012,492 409.411,669	58	671.013,633 409.411,709	1.141
58	671.013,633 409.411,709	59	671.014,902 409.411,753	1.27	59	671.014,902 409.411,753	60	671.015,134 409.411,761	0.232	60	671.015,134 409.411,761	61	671.015,15 409.411,761	0.016
61	671.015,15 409.411,761	62	671.021,534 409.411,761	6.384	62	671.021,534 409.411,761	63	671.021,537 409.411,786	0.025	63	671.021,537 409.411,786	64	671.023,86 409.411,795	2.323
64	671.023,86 409.411,795	65	671.029,025 409.411,815	5.164	65	671.029,025 409.411,815	66	671.032,366 409.411,829	3.342	66	671.032,366 409.411,829	67	671.032,438 409.411,829	0.072
67	671.032,438 409.411,829	68	671.043,145 409.411,092	10.732	68	671.043,145 409.411,092	69	671.043,157 409.411,091	0.012	69	671.043,157 409.411,091	70	671.050,831 409.410,508	7.696
70	671.050,831 409.410,508	71	671.052,118 409.410,41	1.29	71	671.052,118 409.410,41	72	671.058,174 409.409,769	6.09	72	671.058,174 409.409,769	73	671.060,814 409.409,49	2.655

Punct început	X / Y	Punct sfârșit	X / Y	Lungime segmen	Punct început	X / Y	Punct sfârșit	X / Y	Lungime segmen	Punct început	X / Y	Punct sfârșit	X / Y	Lungime segmen
73	671.060,814 409.409,49	74	671.061,789 409.409,387	0.98	74	671.061,789 409.409,387	75	671.070,516 409.408,784	8.748	75	671.070,516 409.408,784	76	671.078,228 409.408,164	7.737
76	671.078,228 409.408,164	77	671.094,474 409.407,359	16.267	77	671.094,474 409.407,359	78	671.107,775 409.406,7	13.317	78	671.107,775 409.406,7	79	671.122,627 409.406,43	14.854
79	671.122,627 409.406,43	80	671.137,608 409.405,904	14.99	80	671.137,608 409.405,904	81	671.167,146 409.405,274	29.545	81	671.167,146 409.405,274	82	671.319,361 409.403,022	152.23 2
82	671.319,361 409.403,022	83	671.339,734 409.401,554	20.426	83	671.339,734 409.401,554	84	671.340,796 409.401,477	1.065	84	671.340,796 409.401,477	85	671.346,249 409.401,564	5.453
85	671.346,249 409.401,564	86	671.359,748 409.401,353	13.501	86	671.359,748 409.401,353	87	671.386,969 409.400,928	27.224	87	671.386,969 409.400,928	88	671.418,795 409.403,717	31.948
88	671.418,795 409.403,717	89	671.500,795 409.403,708	82.0	89	671.500,795 409.403,708	90	671.514,76 409.404,728	14.002	90	671.514,76 409.404,728	91	671.539,847 409.406,887	25.179
91	671.539,847 409.406,887	92	671.561,845 409.408,548	22.061	92	671.561,845 409.408,548	93	671.574,202 409.409,369	12.384	93	671.574,202 409.409,369	94	671.585,469 409.410,243	11.301
94	671.585,469 409.410,243	95	671.608,544 409.411,68	23.12	95	671.608,544 409.411,68	96	671.620,61 409.412,173	12.076	96	671.620,61 409.412,173	97	671.647,948 409.413,637	27.377
97	671.647,948 409.413,637	98	671.663,911 409.414,923	16.015	98	671.663,911 409.414,923	99	671.687,365 409.416,815	23.53	99	671.687,365 409.416,815	100	671.705,552 409.417,914	18.22
100	671.705,552 409.417,914	101	671.714,771 409.418,66	9.249	101	671.714,771 409.418,66	102	671.727,345 409.418,391	12.577	102	671.727,345 409.418,391	103	671.727,371 409.418,56	0.172
103	671.727,371 409.418,56	104	671.739,01 409.417,644	11.675	104	671.739,01 409.417,644	105	671.774,132 409.415,67	35.178	105	671.774,132 409.415,67	106	671.789,06 409.415,134	14.937
106	671.789,06 409.415,134	107	671.807,402 409.414,241	18.363	107	671.807,402 409.414,241	108	671.827,629 409.413,267	20.251	108	671.827,629 409.413,267	109	671.847,883 409.412,292	20.278
109	671.847,883 409.412,292	110	671.858,959 409.411,724	11.09	110	671.858,959 409.411,724	111	671.858,994 409.411,722	0.035	111	671.858,994 409.411,722	112	671.860,751 409.411,603	1.761
112	671.860,751 409.411,603	113	671.877,464 409.410,839	16.73	113	671.877,464 409.410,839	114	671.894,51 409.410,06	17.064	114	671.894,51 409.410,06	115	671.895,744 409.409,982	1.236
115	671.895,744 409.409,982	116	671.918,91 409.408,51	23.213	116	671.918,91 409.408,51	117	671.920,107 409.407,652	1.472	117	671.920,107 409.407,652	118	671.920,305 409.407,639	0.198
118	671.920,305 409.407,639	119	671.947,686 409.405,885	27.438	119	671.947,686 409.405,885	120	671.975,033 409.404,778	27.369	120	671.975,033 409.404,778	121	671.975,053 409.404,914	0.137
121	671.975,053 409.404,914	122	671.986,324 409.404,682	11.274	122	671.986,324 409.404,682	123	671.986,877 409.404,643	0.554	123	671.986,877 409.404,643	124	671.986,8 409.404,118	0.531
124	671.986,8 409.404,118	125	672.015,513 409.402,403	28.764	125	672.015,513 409.402,403	126	672.043,315 409.401,225	27.827	126	672.043,315 409.401,225	127	672.059,422 409.399,725	16.176
127	672.059,422 409.399,725	128	672.075,724 409.398,796	16.329	128	672.075,724 409.398,796	129	672.092,188 409.397,582	16.508	129	672.092,188 409.397,582	130	672.092,202 409.397,88	0.298
130	672.092,202 409.397,88	131	672.103,335 409.397,255	11.15	131	672.103,335 409.397,255	132	672.103,312 409.397,109	0.148	132	672.103,312 409.397,109	133	672.124,698 409.396,03	21.413
133	672.124,698 409.396,03	134	672.124,9 409.396,02	0.203	134	672.124,9 409.396,02	135	672.140,935 409.394,788	16.082	135	672.140,935 409.394,788	136	672.169,719 409.393,056	28.836
136	672.169,719 409.393,056	137	672.214,253 409.389,949	44.642	137	672.214,253 409.389,949	138	672.214,268 409.390,047	0.099	138	672.214,268 409.390,047	139	672.224,346 409.389,63	10.087
139	672.224,346 409.389,63	140	672.224,27 409.389,431	0.213	140	672.224,27 409.389,431	141	672.239,376 409.388,466	15.137	141	672.239,376 409.388,466	142	672.254,018 409.387,359	14.684
142	672.254,018 409.387,359	143	672.270,428 409.386,199	16.451	143	672.270,428 409.386,199	144	672.297,803 409.384,161	27.45	144	672.297,803 409.384,161	145	672.298,822 409.384,085	1.022
145	672.298,822 409.384,085	146	672.316,745 409.382,926	17.961	146	672.316,745 409.382,926	147	672.333,05 409.381,895	16.337	147	672.333,05 409.381,895	148	672.344,288 409.380,891	11.283
148	672.344,288 409.380,891	149	672.363,94 409.379,605	19.694	149	672.363,94 409.379,605	150	672.378,241 409.378,67	14.332	150	672.378,241 409.378,67	151	672.391,226 409.377,758	13.016
151	672.391,226 409.377,758	152	672.399,357 409.377,204	8.15	152	672.399,357 409.377,204	153	672.413,018 409.376,025	13.711	153	672.413,018 409.376,025	154	672.425,712 409.375,249	12.718
154	672.425,712 409.375,249	155	672.427,141 409.375,162	1.431	155	672.427,141 409.375,162	156	672.427,655 409.375,131	0.515	156	672.427,655 409.375,131	157	672.428,312 409.375,091	0.659
157	672.428,312 409.375,091	158	672.430,015 409.374,987	1.706	158	672.430,015 409.374,987	159	672.430,477 409.374,958	0.462	159	672.430,477 409.374,958	160	672.439,567 409.374,403	9.107
160	672.439,567 409.374,403	161	672.444,603 409.373,911	5.06	161	672.444,603 409.373,911	162	672.444,671 409.373,904	0.068	162	672.444,671 409.373,904	163	672.457,37 409.372,635	12.762
163	672.457,37 409.372,635	164	672.491,943 409.369,708	34.697	164	672.491,943 409.369,708	165	672.506,701 409.368,637	14.797	165	672.506,701 409.368,637	166	672.519,185 409.367,694	12.52
166	672.519,185 409.367,694	167	672.530,645 409.366,419	11.531	167	672.530,645 409.366,419	168	672.560,17 409.363,372	29.682	168	672.560,17 409.363,372	169	672.572,412 409.362,2	12.298
169	672.572,412 409.362,2	170	672.611,267 409.358,7	39.012	170	672.611,267 409.358,7	171	672.628,088 409.357,308	16.878	171	672.628,088 409.357,308	172	672.650,122 409.355,022	22.153

Punct început	X / Y	Punct sfârșit	X / Y	Lungime segmen	Punct început	X / Y	Punct sfârșit	X / Y	Lungime segmen	Punct început	X / Y	Punct sfârșit	X / Y	Lungime segmen
172	672.650,122 409.355,022	173	672.664,622 409.353,808	14.55	173	672.664,622 409.353,808	174	672.685,87 409.351,879	21.336	174	672.685,87 409.351,879	175	672.686,54 409.351,768	0.679
175	672.686,54 409.351,768	176	672.686,575 409.351,975	0.21	176	672.686,575 409.351,975	177	672.697,63 409.351,15	11.086	177	672.697,63 409.351,15	178	672.698,448 409.351,058	0.823
178	672.698,448 409.351,058	179	672.698,388 409.350,772	0.293	179	672.698,388 409.350,772	180	672.728,838 409.347,657	30.609	180	672.728,838 409.347,657	181	672.745,567 409.345,66	16.848
181	672.745,567 409.345,66	182	672.759,002 409.344,073	13.528	182	672.759,002 409.344,073	183	672.778,205 409.341,826	19.334	183	672.778,205 409.341,826	184	672.801,168 409.339,148	23.119
184	672.801,168 409.339,148	185	672.811,894 409.337,744	10.818	185	672.811,894 409.337,744	186	672.828,109 409.335,609	16.355	186	672.828,109 409.335,609	187	672.847,083 409.333,219	19.124
187	672.847,083 409.333,219	188	672.879,775 409.329,345	32.921	188	672.879,775 409.329,345	189	672.920,806 409.324,482	41.319	189	672.920,806 409.324,482	190	672.932,395 409.323,452	11.634
190	672.932,395 409.323,452	191	672.963,561 409.319,83	31.376	191	672.963,561 409.319,83	192	672.987,057 409.317,355	23.626	192	672.987,057 409.317,355	193	673.030,69 409.312,201	43.937
193	673.030,69 409.312,201	194	673.036,626 409.311,806	5.949	194	673.036,626 409.311,806	195	673.047,528 409.309,119	11.228	195	673.047,528 409.309,119	196	673.047,512 409.309,006	0.114
196	673.047,512 409.309,006	197	673.076,291 409.305,797	28.958	197	673.076,291 409.305,797	198	673.087,545 409.304,542	11.324	198	673.087,545 409.304,542	199	673.107,616 409.302,185	20.208
199	673.107,616 409.302,185	200	673.123,249 409.300,241	15.754	200	673.123,249 409.300,241	201	673.150,355 409.297,003	27.299	201	673.150,355 409.297,003	202	673.162,845 409.295,079	12.637
202	673.162,845 409.295,079	203	673.202,365 409.290,087	39.834	203	673.202,365 409.290,087	204	673.232,328 409.286,176	30.217	204	673.232,328 409.286,176	205	673.241,376 409.285,043	9.119
205	673.241,376 409.285,043	206	673.256,733 409.283,222	15.464	206	673.256,733 409.283,222	207	673.273,589 409.281,115	16.987	207	673.273,589 409.281,115	208	673.282,375 409.280,247	8.829
208	673.282,375 409.280,247	209	673.301,798 409.276,942	19.701	209	673.301,798 409.276,942	210	673.309,812 409.276,503	8.027	210	673.309,812 409.276,503	211	673.327,245 409.274,192	17.586
211	673.327,245 409.274,192	212	673.342,514 409.272,145	15.405	212	673.342,514 409.272,145	213	673.352,286 409.271,207	9.817	213	673.352,286 409.271,207	214	673.367,481 409.269,35	15.308
214	673.367,481 409.269,35	215	673.372,561 409.268,581	5.138	215	673.372,561 409.268,581	216	673.380,928 409.267,787	8.405	216	673.380,928 409.267,787	217	673.381,48 409.267,64	0.571
217	673.381,48 409.267,64	218	673.392,887 409.266,335	11.481	218	673.392,887 409.266,335	219	673.393,564 409.266,287	0.679	219	673.393,564 409.266,287	220	673.405,568 409.264,945	12.079
220	673.405,568 409.264,945	221	673.420,413 409.263,443	14.921	221	673.420,413 409.263,443	222	673.442,591 409.261,001	22.312	222	673.442,591 409.261,001	223	673.458,92 409.259,098	16.439
223	673.458,92 409.259,098	224	673.464,97 409.258,377	6.093	224	673.464,97 409.258,377	225	673.471,389 409.257,613	6.464	225	673.471,389 409.257,613	226	673.483,825 409.255,997	12.541
226	673.483,825 409.255,997	227	673.497,532 409.254,621	13.776	227	673.497,532 409.254,621	228	673.512,28 409.252,773	14.863	228	673.512,28 409.252,773	229	673.526,227 409.251,043	14.054
229	673.526,227 409.251,043	230	673.540,151 409.249,141	14.053	230	673.540,151 409.249,141	231	673.554,038 409.247,427	13.993	231	673.554,038 409.247,427	232	673.570,105 409.245,471	16.185
232	673.570,105 409.245,471	233	673.594,322 409.242,725	24.372	233	673.594,322 409.242,725	234	673.608,085 409.240,951	13.877	234	673.608,085 409.240,951	235	673.624,495 409.238,761	16.555
235	673.624,495 409.238,761	236	673.625,094 409.238,699	0.602	236	673.625,094 409.238,699	237	673.635,738 409.237,613	10.699	237	673.635,738 409.237,613	238	673.639,015 409.237,442	3.281
238	673.639,015 409.237,442	239	673.651,3 409.236,8	12.302	239	673.651,3 409.236,8	240	673.660,564 409.235,927	9.305	240	673.660,564 409.235,927	241	673.678,28 409.234,259	17.794
241	673.678,28 409.234,259	242	673.687,802 409.232,953	9.612	242	673.687,802 409.232,953	243	673.687,87 409.232,947	0.068	243	673.687,87 409.232,947	244	673.703,064 409.231,104	15.305
244	673.703,064 409.231,104	245	673.714,144 409.229,761	11.16	245	673.714,144 409.229,761	246	673.714,158 409.229,759	0.014	246	673.714,158 409.229,759	247	673.719,674 409.229,283	5.536
247	673.719,674 409.229,283	248	673.725,738 409.228,474	6.118	248	673.725,738 409.228,474	249	673.736,614 409.227,266	10.943	249	673.736,614 409.227,266	250	673.746,308 409.226,19	9.754
250	673.746,308 409.226,19	251	673.751,649 409.225,501	5.385	251	673.751,649 409.225,501	252	673.756,489 409.224,875	4.88	252	673.756,489 409.224,875	253	673.760,951 409.224,299	4.499
253	673.760,951 409.224,299	254	673.771,47 409.222,915	10.61	254	673.771,47 409.222,915	255	673.784,396 409.221,214	13.037	255	673.784,396 409.221,214	256	673.789,164 409.220,587	4.809
256	673.789,164 409.220,587	257	673.797,845 409.219,445	8.755	257	673.797,845 409.219,445	258	673.800,721 409.219,021	2.907	258	673.800,721 409.219,021	259	673.803,786 409.218,569	3.098
259	673.803,786 409.218,569	260	673.832,257 409.215,469	28.639	260	673.832,257 409.215,469	261	673.849,525 409.211,728	17.669	261	673.849,525 409.211,728	262	673.876,693 409.193,867	32.513
262	673.876,693 409.193,867	263	673.893,517 409.185,211	18.92	263	673.893,517 409.185,211	264	673.894,466 409.188,186	3.122	264	673.894,466 409.188,186	265	673.894,173 409.188,224	0.296
265	673.894,173 409.188,224	266	673.894,222 409.188,673	0.452	266	673.894,222 409.188,673	267	673.894,238 409.188,819	0.147	267	673.894,238 409.188,819	268	673.894,282 409.189,222	0.406
268	673.894,282 409.189,222	269	673.894,345 409.189,214	0.063	269	673.894,345 409.189,214	270	673.894,676 409.189,168	0.335	270	673.894,676 409.189,168	271	673.894,738 409.189,159	0.063

Punct început	X / Y	Punct sfârșit	X / Y	Lungime segmen	Punct început	X / Y	Punct sfârșit	X / Y	Lungime segmen	Punct început	X / Y	Punct sfârșit	X / Y	Lungime segmen
271	673.894,738 409.189,159	272	673.895,234 409.189,09	0.501	272	673.895,234 409.189,09	273	673.895,116 409.188,102	0.995	273	673.895,116 409.188,102	274	673.894,626 409.188,165	0.494
274	673.894,626 409.188,165	275	673.894,477 409.188,184	0.151	275	673.894,477 409.188,184	276	673.893,526 409.185,208	3.124	276	673.893,526 409.185,208	277	673.895,494 409.184,502	2.09
277	673.895,494 409.184,502	278	673.897,746 409.183,949	2.32	278	673.897,746 409.183,949	279	673.898,295 409.183,814	0.565	279	673.898,295 409.183,814	280	673.899,328 409.187,274	3.611
280	673.899,328 409.187,274	281	673.898,863 409.187,418	0.486	281	673.898,863 409.187,418	282	673.898,956 409.187,792	0.385	282	673.898,956 409.187,792	283	673.898,985 409.187,91	0.122
283	673.898,985 409.187,91	284	673.899,1 409.188,372	0.476	284	673.899,1 409.188,372	285	673.899,144 409.188,36	0.046	285	673.899,144 409.188,36	286	673.899,322 409.188,308	0.185
286	673.899,322 409.188,308	287	673.900,059 409.188,092	0.768	287	673.900,059 409.188,092	288	673.899,819 409.187,127	0.994	288	673.899,819 409.187,127	289	673.899,818 409.187,121	0.006
289	673.899,818 409.187,121	290	673.899,8 409.187,127	0.019	290	673.899,8 409.187,127	291	673.899,39 409.187,255	0.43	291	673.899,39 409.187,255	292	673.899,346 409.187,268	0.046
292	673.899,346 409.187,268	293	673.898,313 409.183,809	3.61	293	673.898,313 409.183,809	294	673.924,71 409.177,326	27.181	294	673.924,71 409.177,326	295	673.962,9 409.168,223	39.26
295	673.962,9 409.168,223	296	673.981,587 409.163,685	19.231	296	673.981,587 409.163,685	297	674.000,997 409.158,971	19.974	297	674.000,997 409.158,971	298	674.009,72 409.157,048	8.932
298	674.009,72 409.157,048	299	674.028,78 409.152,437	19.61	299	674.028,78 409.152,437	300	674.055,987 409.146,158	27.922	300	674.055,987 409.146,158	301	674.078,168 409.140,898	22.796
301	674.078,168 409.140,898	302	674.100,634 409.135,766	23.045	302	674.100,634 409.135,766	303	674.119,058 409.131,316	18.954	303	674.119,058 409.131,316	304	674.141,672 409.126,045	23.22
304	674.141,672 409.126,045	305	674.161,899 409.121,331	20.769	305	674.161,899 409.121,331	306	674.171,137 409.120,883	9.248	306	674.171,137 409.120,883	307	674.173,683 409.120,759	2.549
307	674.173,683 409.120,759	308	674.174,955 409.120,536	1.292	308	674.174,955 409.120,536	309	674.179,087 409.119,811	4.195	309	674.179,087 409.119,811	310	674.210,856 409.114,241	32.254
310	674.210,856 409.114,241	311	674.245,73 409.108,394	35.36	311	674.245,73 409.108,394	312	674.265,535 409.103,966	20.294	312	674.265,535 409.103,966	313	674.283,977 409.100,255	18.812
313	674.283,977 409.100,255	314	674.283,624 409.098,401	1.888	314	674.283,624 409.098,401	315	674.284,011 409.098,323	0.395	315	674.284,011 409.098,323	316	674.343,829 409.086,288	61.017
316	674.343,829 409.086,288	317	674.383,392 409.077,383	40.553	317	674.383,392 409.077,383	318	674.424,65 409.068,096	42.29	318	674.424,65 409.068,096	319	674.429,319 409.082,457	15.101
319	674.429,319 409.082,457	320	674.430,232 409.085,356	3.039	320	674.430,232 409.085,356	321	674.430,149 409.085,371	0.084	321	674.430,149 409.085,371	322	674.430,11 409.085,378	0.04
322	674.430,11 409.085,378	323	674.429,949 409.085,408	0.164	323	674.429,949 409.085,408	324	674.429,843 409.085,427	0.107	324	674.429,843 409.085,427	325	674.429,58 409.085,475	0.268
325	674.429,58 409.085,475	326	674.424,939 409.086,323	4.718	326	674.424,939 409.086,323	327	674.401,968 409.091,159	23.474	327	674.401,968 409.091,159	328	674.401,719 409.092,062	0.937
328	674.401,719 409.092,062	329	674.377,621 409.096,31	24.47	329	674.377,621 409.096,31	330	674.361,667 409.098,972	16.174	330	674.361,667 409.098,972	331	674.345,345 409.102,437	16.686
331	674.345,345 409.102,437	332	674.330,525 409.105,618	15.157	332	674.330,525 409.105,618	333	674.312,273 409.109,885	18.744	333	674.312,273 409.109,885	334	674.296,098 409.113,182	16.508
334	674.296,098 409.113,182	335	674.275,378 409.117,627	21.191	335	674.275,378 409.117,627	336	674.250,653 409.123,245	25.355	336	674.250,653 409.123,245	337	674.223,661 409.129,317	27.667
337	674.223,661 409.129,317	338	674.187,232 409.137,839	37.412	338	674.187,232 409.137,839	339	674.185,775 409.138,179	1.496	339	674.185,775 409.138,179	340	674.125,674 409.152,211	61.718
340	674.125,674 409.152,211	341	674.008,269 409.179,62	120.56 2	341	674.008,269 409.179,62	342	674.001,544 409.181,336	6.94	342	674.001,544 409.181,336	343	673.924,007 409.203,258	80.576
343	673.924,007 409.203,258	344	673.904,047 409.208,605	20.664	344	673.904,047 409.208,605	345	673.881,51 409.216,386	23.843	345	673.881,51 409.216,386	346	673.860,575 409.224,302	22.381
346	673.860,575 409.224,302	347	673.837,893 409.232,653	24.17	347	673.837,893 409.232,653	348	673.837,39 409.228,685	4.0	348	673.837,39 409.228,685	349	673.825,486 409.230,199	12.0
349	673.825,486 409.230,199	350	673.825,983 409.234,097	3.929	350	673.825,983 409.234,097	351	673.811,416 409.235,863	14.673	351	673.811,416 409.235,863	352	673.782,727 409.239,295	28.894
352	673.782,727 409.239,295	353	673.781,373 409.239,575	1.383	353	673.781,373 409.239,575	354	673.756,598 409.242,233	24.917	354	673.756,598 409.242,233	355	673.745,061 409.243,493	11.606
355	673.745,061 409.243,493	356	673.744,863 409.243,516	0.199	356	673.744,863 409.243,516	357	673.741,584 409.243,895	3.301	357	673.741,584 409.243,895	358	673.719,123 409.246,495	22.611
358	673.719,123 409.246,495	359	673.696,02 409.249,135	23.254	359	673.696,02 409.249,135	360	673.652,218 409.253,956	44.066	360	673.652,218 409.253,956	361	673.652,195 409.253,782	0.175
361	673.652,195 409.253,782	362	673.639,155 409.255,129	13.11	362	673.639,155 409.255,129	363	673.639,219 409.255,331	0.212	363	673.639,219 409.255,331	364	673.604,435 409.259,402	35.021
364	673.604,435 409.259,402	365	673.586,793 409.261,759	17.799	365	673.586,793 409.261,759	366	673.565,723 409.264,295	21.222	366	673.565,723 409.264,295	367	673.545,617 409.266,687	20.248
367	673.545,617 409.266,687	368	673.545,573 409.266,43	0.261	368	673.545,573 409.266,43	369	673.531,768 409.268,097	13.906	369	673.531,768 409.268,097	370	673.490,952 409.273,289	41.145

Punct început	X / Y	Punct sfârșit	X / Y	Lungime segmen	Punct început	X / Y	Punct sfârșit	X / Y	Lungime segmen	Punct început	X / Y	Punct sfârșit	X / Y	Lungime segmen
370	673.490,952 409.273,289	371	673.467,71 409.275,964	23.395	371	673.467,71 409.275,964	372	673.457,635 409.277,198	10.151	372	673.457,635 409.277,198	373	673.443,929 409.278,876	13.808
373	673.443,929 409.278,876	374	673.420,23 409.281,685	23.865	374	673.420,23 409.281,685	375	673.396,312 409.284,589	24.094	375	673.396,312 409.284,589	376	673.367,718 409.288,302	28.834
376	673.367,718 409.288,302	377	673.351,969 409.290,302	15.876	377	673.351,969 409.290,302	378	673.338,612 409.291,838	13.444	378	673.338,612 409.291,838	379	673.324,72 409.293,588	14.002
379	673.324,72 409.293,588	380	673.311,163 409.295,33	13.669	380	673.311,163 409.295,33	381	673.310,828 409.295,373	0.337	381	673.310,828 409.295,373	382	673.301,38 409.296,454	9.51
382	673.301,38 409.296,454	383	673.300,901 409.292,483	4.0	383	673.300,901 409.292,483	384	673.288,965 409.293,734	12.001	384	673.288,965 409.293,734	385	673.289,446 409.297,705	4.0
385	673.289,446 409.297,705	386	673.286,645 409.297,985	2.814	386	673.286,645 409.297,985	387	673.286,459 409.298,003	0.187	387	673.286,459 409.298,003	388	673.282,055 409.298,442	4.426
388	673.282,055 409.298,442	389	673.275,839 409.299,244	6.268	389	673.275,839 409.299,244	390	673.247,189 409.302,159	28.798	390	673.247,189 409.302,159	391	673.247,227 409.301,991	0.172
391	673.247,227 409.301,991	392	673.237,966 409.303,078	9.324	392	673.237,966 409.303,078	393	673.229,227 409.304,113	8.799	393	673.229,227 409.304,113	394	673.213,769 409.305,519	15.522
394	673.213,769 409.305,519	395	673.193,284 409.308,067	20.643	395	673.193,284 409.308,067	396	673.166,685 409.311,33	26.798	396	673.166,685 409.311,33	397	673.166,655 409.311,216	0.118
397	673.166,655 409.311,216	398	673.156,396 409.312,608	10.353	398	673.156,396 409.312,608	399	673.156,408 409.312,854	0.247	399	673.156,408 409.312,854	400	673.134,713 409.315,444	21.849
400	673.134,713 409.315,444	401	673.116,424 409.317,558	18.41	401	673.116,424 409.317,558	402	673.094,054 409.320,469	22.558	402	673.094,054 409.320,469	403	673.081,508 409.321,93	12.631
403	673.081,508 409.321,93	404	673.063,716 409.324,193	17.936	404	673.063,716 409.324,193	405	673.051,146 409.325,407	12.629	405	673.051,146 409.325,407	406	673.039,491 409.326,527	11.708
406	673.039,491 409.326,527	407	673.014,33 409.329,383	25.323	407	673.014,33 409.329,383	408	672.987,487 409.332,416	27.014	408	672.987,487 409.332,416	409	672.974,227 409.334,061	13.362
409	672.974,227 409.334,061	410	672.960,981 409.335,837	13.365	410	672.960,981 409.335,837	411	672.935,164 409.338,806	25.987	411	672.935,164 409.338,806	412	672.923,385 409.339,939	11.833
412	672.923,385 409.339,939	413	672.923,469 409.340,302	0.372	413	672.923,469 409.340,302	414	672.876,008 409.345,837	47.783	414	672.876,008 409.345,837	415	672.851,888 409.348,744	24.294
415	672.851,888 409.348,744	416	672.835,206 409.350,802	16.808	416	672.835,206 409.350,802	417	672.816,607 409.353,122	18.743	417	672.816,607 409.353,122	418	672.804,524 409.353,923	12.109
418	672.804,524 409.353,923	419	672.804,63 409.354,406	0.494	419	672.804,63 409.354,406	420	672.771,417 409.358,334	33.444	420	672.771,417 409.358,334	421	672.760,523 409.359,615	10.97
421	672.760,523 409.359,615	422	672.760,328 409.359,638	0.196	422	672.760,328 409.359,638	423	672.744,708 409.361,244	15.703	423	672.744,708 409.361,244	424	672.743,594 409.361,358	1.12
424	672.743,594 409.361,358	425	672.727,33 409.363,03	16.35	425	672.727,33 409.363,03	426	672.726,755 409.364,525	1.601	426	672.726,755 409.364,525	427	672.701,149 409.367,451	25.773
427	672.701,149 409.367,451	428	672.690,439 409.367,307	10.711	428	672.690,439 409.367,307	429	672.673,336 409.368,911	17.178	429	672.673,336 409.368,911	430	672.643,573 409.371,826	29.905
430	672.643,573 409.371,826	431	672.623,586 409.373,771	20.082	431	672.623,586 409.373,771	432	672.605,73 409.375,53	17.942	432	672.605,73 409.375,53	433	672.573,72 409.378,57	32.154
433	672.573,72 409.378,57	434	672.561,91 409.379,542	11.85	434	672.561,91 409.379,542	435	672.561,98 409.379,898	0.362	435	672.561,98 409.379,898	436	672.546,945 409.381,112	15.084
436	672.546,945 409.381,112	437	672.526,642 409.383,058	20.396	437	672.526,642 409.383,058	438	672.510,831 409.384,197	15.853	438	672.510,831 409.384,197	439	672.488,003 409.386,204	22.916
439	672.488,003 409.386,204	440	672.459,552 409.388,797	28.569	440	672.459,552 409.388,797	441	672.447,691 409.389,661	11.893	441	672.447,691 409.389,661	442	672.424,465 409.391,761	23.321
442	672.424,465 409.391,761	443	672.398,818 409.392,975	25.675	443	672.398,818 409.392,975	444	672.391,588 409.393,76	7.273	444	672.391,588 409.393,76	445	672.390,75 409.393,851	0.843
445	672.390,75 409.393,851	446	672.386,197 409.394,346	4.58	446	672.386,197 409.394,346	447	672.369,971 409.395,276	16.253	447	672.369,971 409.395,276	448	672.369,369 409.395,315	0.603
448	672.369,369 409.395,315	449	672.368,424 409.395,377	0.947	449	672.368,424 409.395,377	450	672.346,989 409.396,78	21.481	450	672.346,989 409.396,78	451	672.335,846 409.399,505	11.471
451	672.335,846 409.399,505	452	672.293,654 409.403,517	42.383	452	672.293,654 409.403,517	453	672.288,219 409.404,023	5.459	453	672.288,219 409.404,023	454	672.268,906 409.406,1	19.424
454	672.268,906 409.406,1	455	672.243,982 409.408,473	25.037	455	672.243,982 409.408,473	456	672.243,303 409.404,431	4.099	456	672.243,303 409.404,431	457	672.236,748 409.404,869	6.57
457	672.236,748 409.404,869	458	672.226,638 409.405,545	10.133	458	672.226,638 409.405,545	459	672.217,119 409.405,582	9.52	459	672.217,119 409.405,582	460	672.201,477 409.406,617	15.676
460	672.201,477 409.406,617	461	672.185,72 409.408,35	15.851	461	672.185,72 409.408,35	462	672.173,889 409.409,307	11.87	462	672.173,889 409.409,307	463	672.156,479 409.410,439	17.447
463	672.156,479 409.410,439	464	672.139,694 409.411,081	16.797	464	672.139,694 409.411,081	465	672.116,624 409.412,7	23.127	465	672.116,624 409.412,7	466	672.105,589 409.413,474	11.063
466	672.105,589 409.413,474	467	672.094,029 409.414,808	11.636	467	672.094,029 409.414,808	468	672.045,728 409.417,239	48.362	468	672.045,728 409.417,239	469	672.020,511 409.418,059	25.231

Punct început	X / Y	Punct sfârșit	X / Y	Lungime segmen	Punct început	X / Y	Punct sfârșit	X / Y	Lungime segmen	Punct început	X / Y	Punct sfârșit	X / Y	Lungime segmen
469	672.020,511 409.418,059	470	671.989,064 409.419,806	31.496	470	671.989,064 409.419,806	471	671.976,256 409.420,295	12.817	471	671.976,256 409.420,295	472	671.954,15 409.421,795	22.157
472	671.954,15 409.421,795	473	671.934,794 409.422,509	19.369	473	671.934,794 409.422,509	474	671.914,581 409.423,831	20.256	474	671.914,581 409.423,831	475	671.889,797 409.425,366	24.832
475	671.889,797 409.425,366	476	671.861,37 409.427,402	28.5	476	671.861,37 409.427,402	477	671.861,356 409.427,269	0.134	477	671.861,356 409.427,269	478	671.850,179 409.427,916	11.196
478	671.850,179 409.427,916	479	671.824,896 409.429,299	25.321	479	671.824,896 409.429,299	480	671.799,73 409.430,429	25.191	480	671.799,73 409.430,429	481	671.759,411 409.431,768	40.342
481	671.759,411 409.431,768	482	671.753,749 409.431,802	5.662	482	671.753,749 409.431,802	483	671.751,576 409.431,885	2.175	483	671.751,576 409.431,885	1	671.741,34 409.432,571	10.259

** Lungimile segmentelor sunt determinate în planul de proiecție Stereo 70 și sunt rotunjite la 1 milimetru.

*** Distanța dintre puncte este formată din segmente cumulate ce sunt mai mici decât valoarea 1 milimetru.

Pentru acest imobil există înregistrate următoarele documentații cadastrale neînscrise în cartea funciară:

Nr Crt	Numar cerere	Data cerere	Termen eliberare	Obiect cerere
1	38755	08.05.2025	13.05.2025	Dezmembrare/Comasare

Ca urmare a soluționării cererii nr. 38755 înregistrată la data de 08.05.2025, s-a propus dezmembrarea imobilului rezultând următoarele imobile:

Nr Crt	Identificator electronic	Suprafata (mp)	Adresa
1	82573	60898	Loc. Jirlau, Jud. Braila, Lot 1/1/1
2	82574	48	Loc. Jirlau, Jud. Braila, Lot 1/1/2

Certific că informațiile din prezentul extras sunt conforme cu datele din planul cadastral de carte funciară al OCPI BRAILA la data: 13-05-2025

Situația prezentată poate face obiectul unor modificări ulterioare, în condițiile Legii cadastrului și publicității imobiliare nr. 7/1996, republicată.

Consilier/Inspector de specialitate,

CARMEN VLAS

☎ 0239/611127 ☎ 0239/611125(fax) ✉ office@infotop.com.ro 🌐 www.infotop.com.ro

RO14RNCB0049017163240001(BCR Danubiu) - RO 11472246 - Str. R. S. Campiniu nr. 1, Brăila

ANEXA nr. 15

MEMORIU TEHNIC

1. Adresa imobilului /zona în care se desfășoară lucrarea: județul Brăila, UAT Jirlau, DJ 203 , tronson 9- intrare în Jirlau - iesire din Jirlau lot 1/1

2. Tipul lucrării: dezmembrare imobil

3. Suprafața planului supus recepției: imobil format din teren în suprafață real măsurată de 60946 mp (în acte 60946 mp)

4. Scurtă prezentare a scopului întocmirii lucrării și/sau a situației tehnice și juridice/istoricului: prezenta documentație a fost întocmită cu scopul dezmembrării imobilului în sistemul integrat de cadastru și carte funciară, la solicitarea beneficiarului.

5. Descrierea generală a operațiunilor efectuate în faza de documentare a lucrării, localizarea și identificarea imobilului, descrierea construcției,etc: Imobilul este situat în UAT Jirlău, DJ 203 , tronson 9- intrare în Jirlău - iesire din Jirlău lot 1/1 categoria de folosință fiind drum, imobil format din teren în suprafață real măsurată de 60946mp, din care:

- carosabil – 24300 mp;
- zona de siguranță – 36646 mp

Lungimea tronsonului 9 = 3493 m

Pe tronson sunt amplasate 12 de table indicatoare si 3 borne.

Imobilul este înscris în CF 82567 și are alocat NCP 82567.

În urma dezmembrării vor rezulta două loturi,astfel:

- lot 1/1/1 în suprafață de 60898mp, din care carosabil 24300mp, zonă de siguranță 36598mp.
- lot 1/1/2 în suprafață de 48mp(fac parte din zona de siguranță)

Imobilul a fost identificat pe baza elementelor tehnice indicate în actele de proprietate ..

6. Operațiuni de specialitate realizate:

Limitele imobilului au fost preluate din sistemul integrat de cadastru și carte funciară.

Am primit de la OCPI date și informații din cadastru și publicitatea imobiliară referitoare la imobilele aflate în vecinătatea drumurilor.

Metode de măsurare utilizate:

- GNSS – RTK cu corecții diferențiale de la stațiile permanente ale ANCPI prin serviciul ROMPOS;

Aparatura utilizată:

- GPS Leica System GNSS 1200;
- scanner Riegel.

Sistemul de coordonate: stereo '70

Metode utilizate:


- pentru rețeaua de sprijin și ridicarea detaliilor: GPS

Doar diferențele dintre pozițiile punctelor care definesc limitele și construcțiile determinate prin măsurare și cele înregistrate în evidențele cadastrale sunt mai mici decât erorile admise prevăzute la art. 31 alin. (2) și alin. (3) din regulamentul aprobat cu Ordinul nr. 600/2023 al ANCPI, în prezentul plan am păstrat pozițiile înregistrate în sistemul integrat de cadastru și carte funciară.

Preciziile obținute:

Din fișierul de măsurători a rezultat că punctele de detaliu au fost determinate cu precizia de ± 5 cm (abaterile standard sunt mai mici de 5 cm).

Data: mai 2025

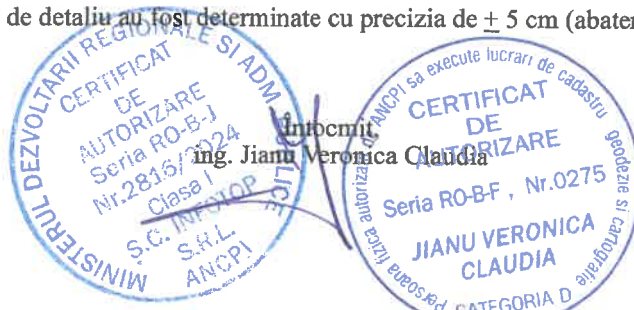

Plan de amplasament si delimitare a imobilului
cu propunerea de dezlipire
Scara 1:2000

38755 din data 08-05-2025


Nr.cadastral/Suprafata masurata(mp)		Adresa imobilului	
82567		Jud. BRAILA, UAT Jiriau, DJ 203, tronson 9.	
Cartea Funciara nr.		82567	UAT Jiriau lot 1/1

Carmen
Vlas

Digitally signed by
Carmen Vlas
Date: 2025.05.13
11:27:50+03'00'

Tabel de miscare parcelara pentru dezlipire imobil

SITUATIA ACTUALA (inaltime de dezlipire)				SITUATIA VIITOARE (dupa dezlipire)			
Nr. cad.	Suprafata (mp)	Descrierea imobilului	Nr. cad.	Suprafata (mp)	Categoria de folosinta	Descrierea imobilului	
82567	60946	Dr	82573	60998	Dr	lot 1/1/1	
TOTAL	60946		82574	48	Dr	lot 1/1/2	
				60946			

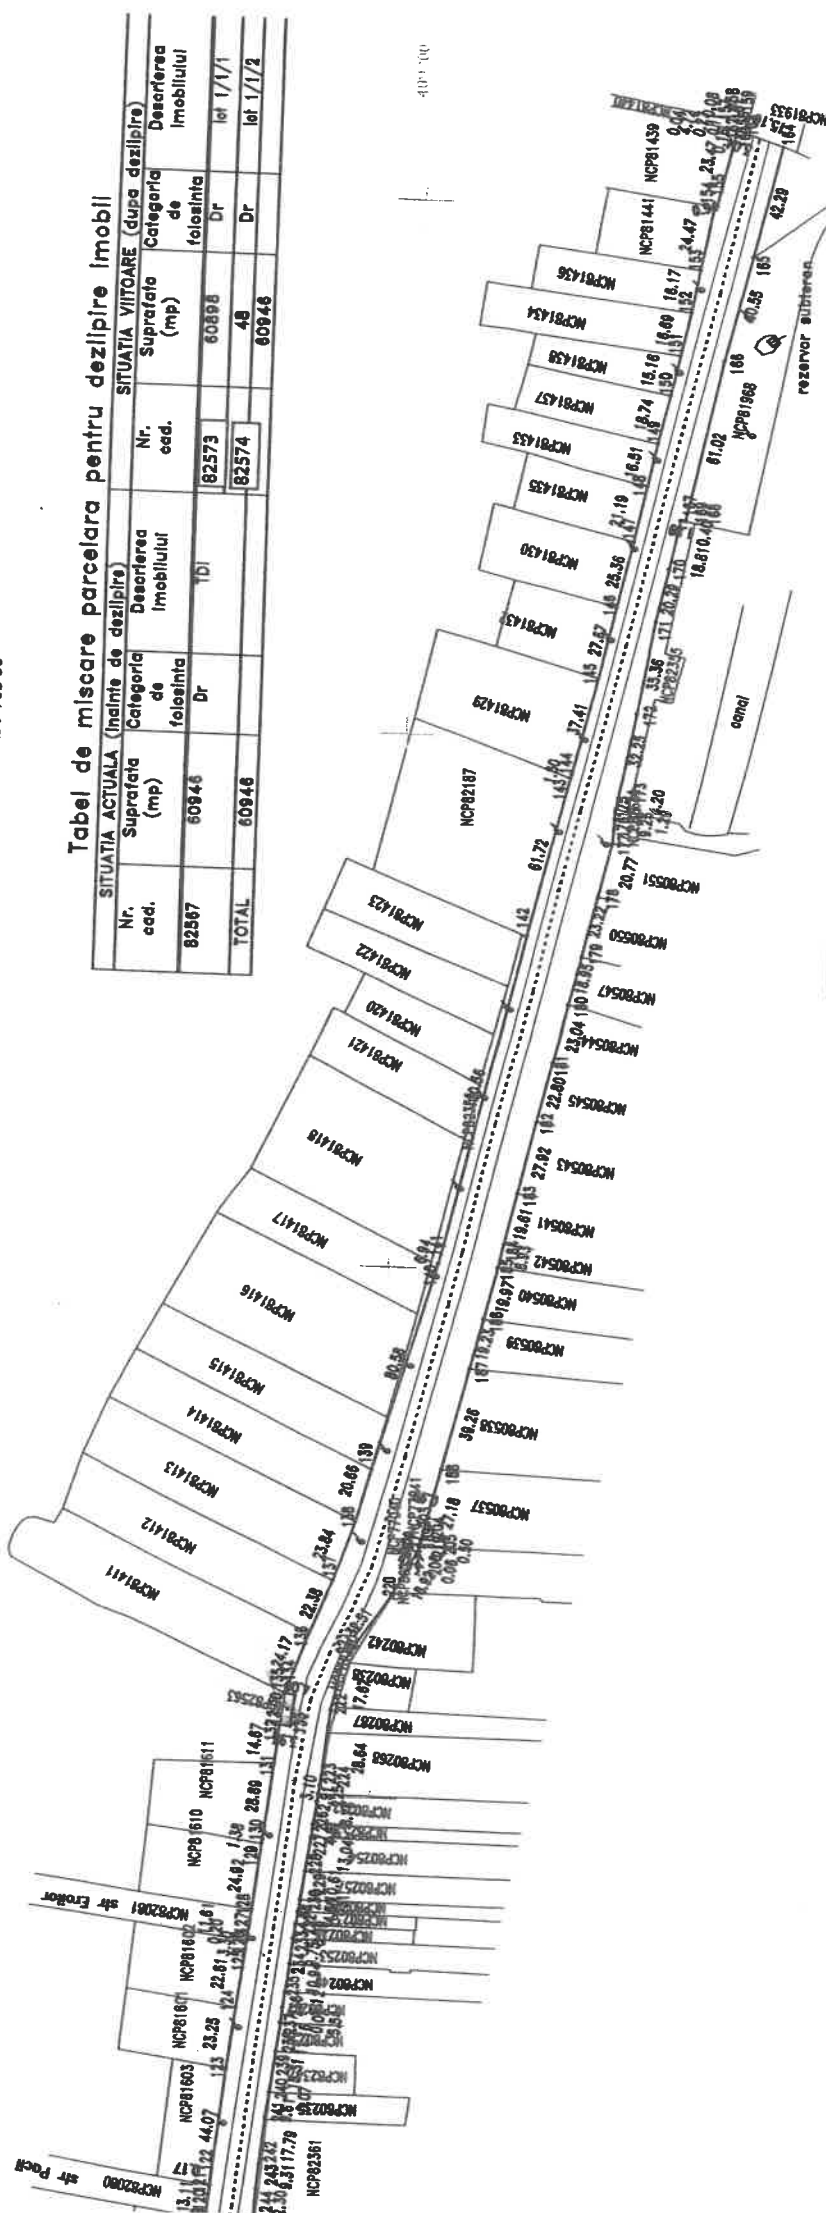

Executanti: SC INFOTOP SRL Braila
SERIA: Cat. 1, Seria RO-B-J, nr. 2816

Confirm executarea masuratorilor la teren, corectitudinea informatiilor documentelor cadastrale si corespundenta acestora cu realitatea din teren


Semnatura
PPAI: Veronica Claudia Jiganu
SERIA: Clasa I, seria RO-B-J 2816
08/05/2025

Inspector:

Confirm atribuirea numarului cadastral si introducerea imobilului in cartea funciara

Semnatura

Data:

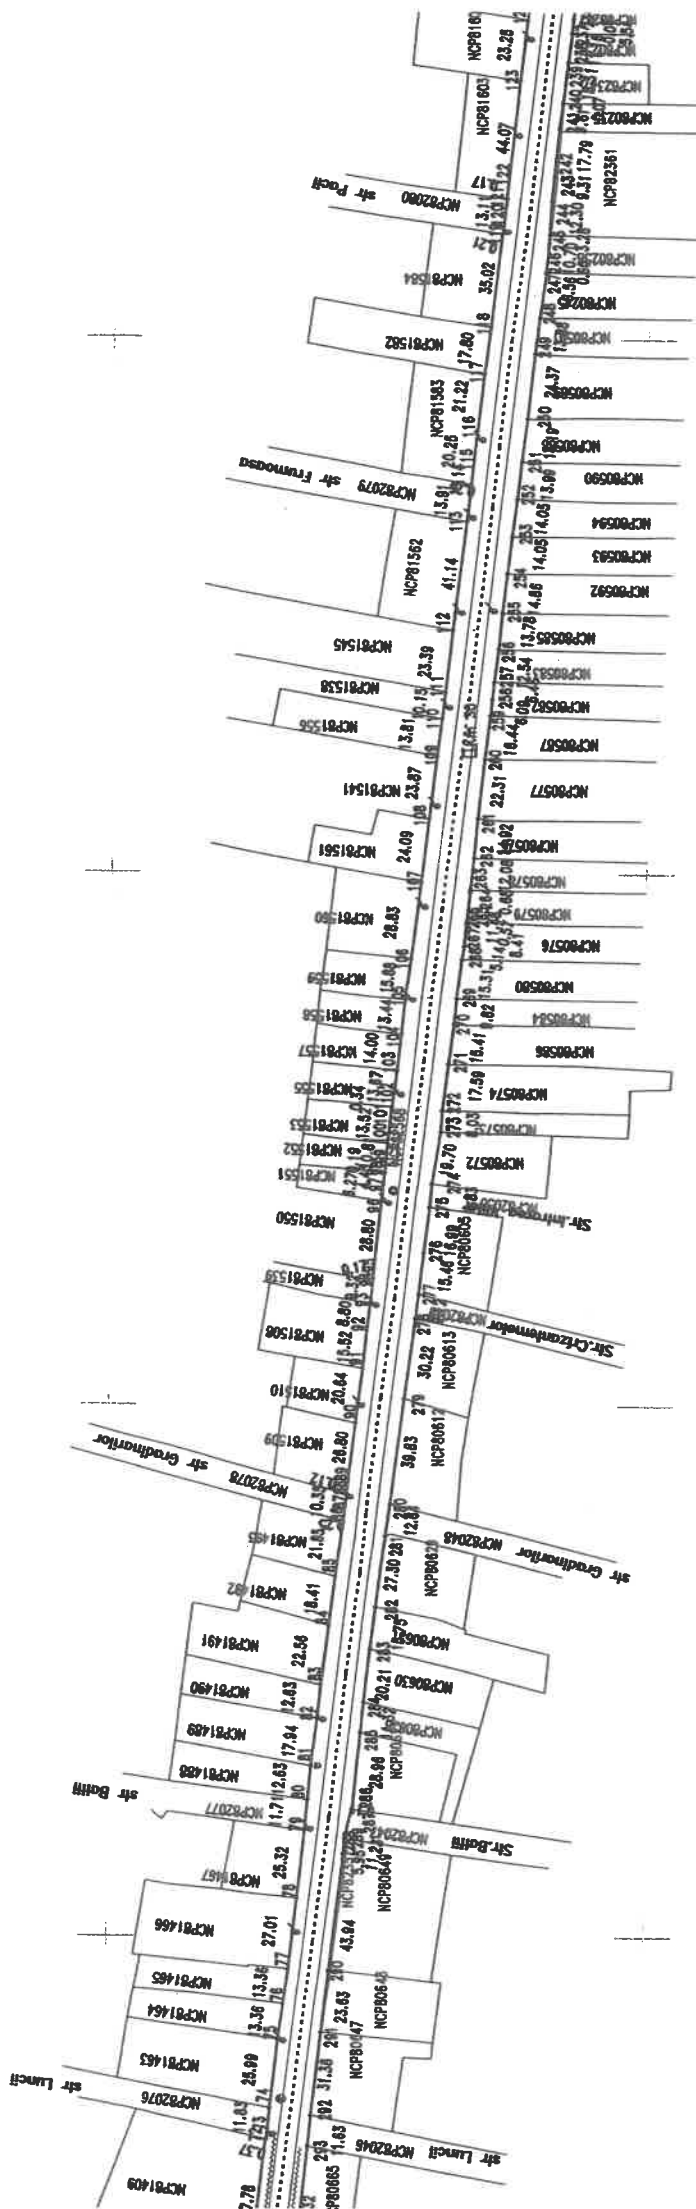

573633

573637

573639


573639

573633

573637

573639

573639

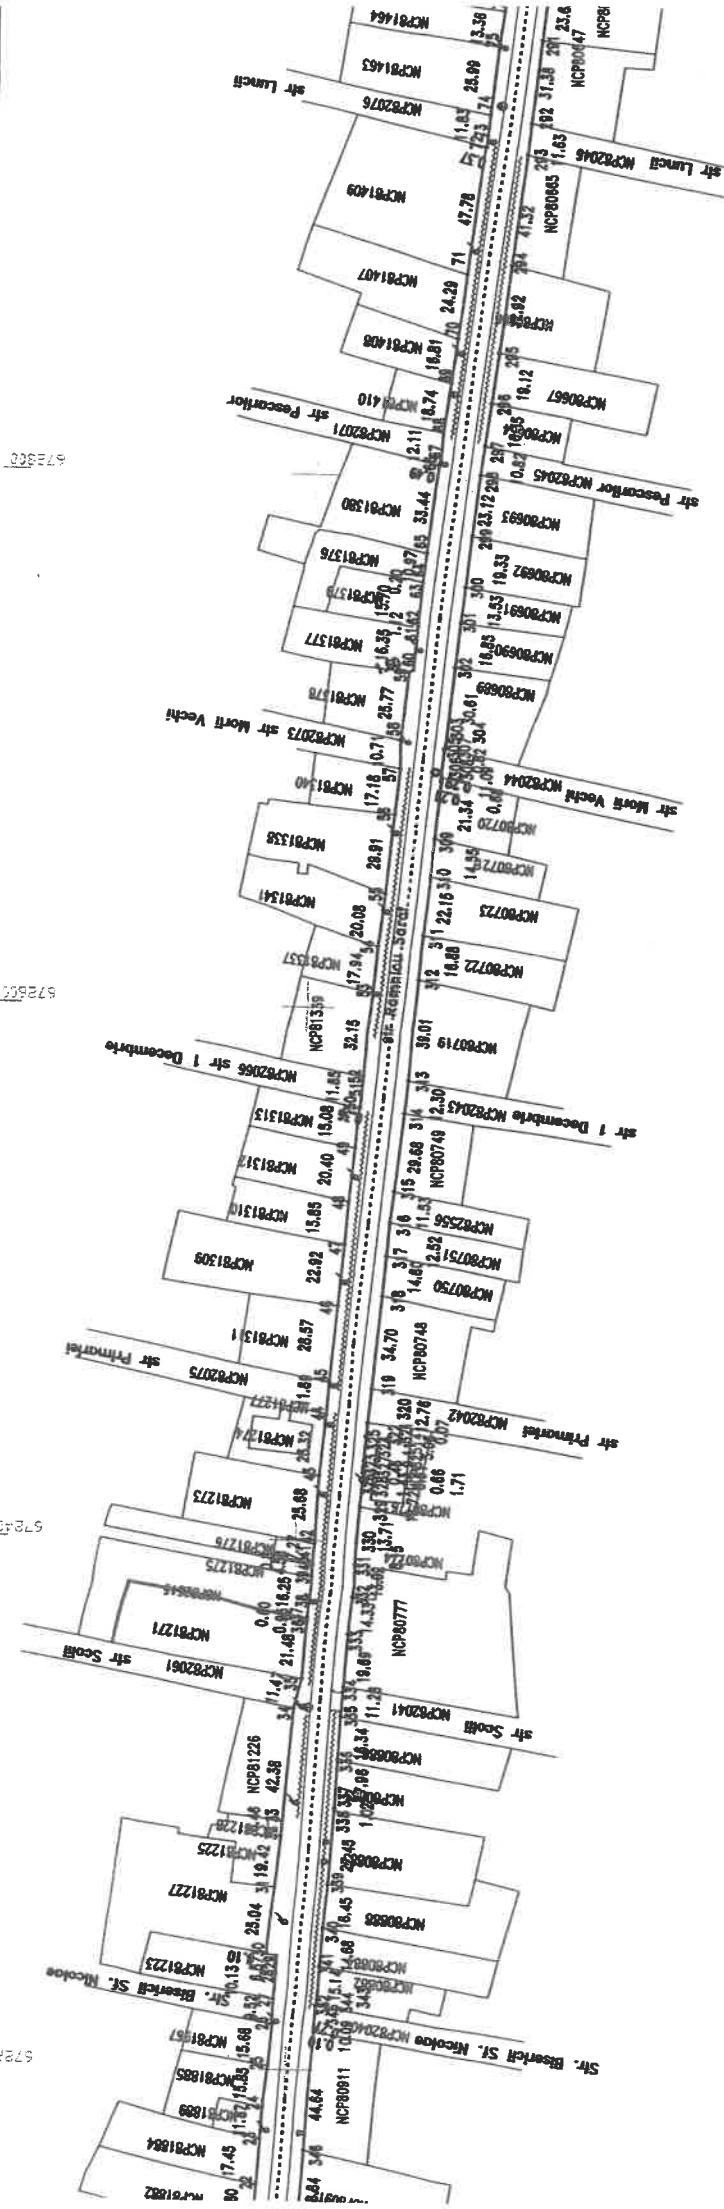

6722360

672660

672430


672230

672800

672600

672400

672200

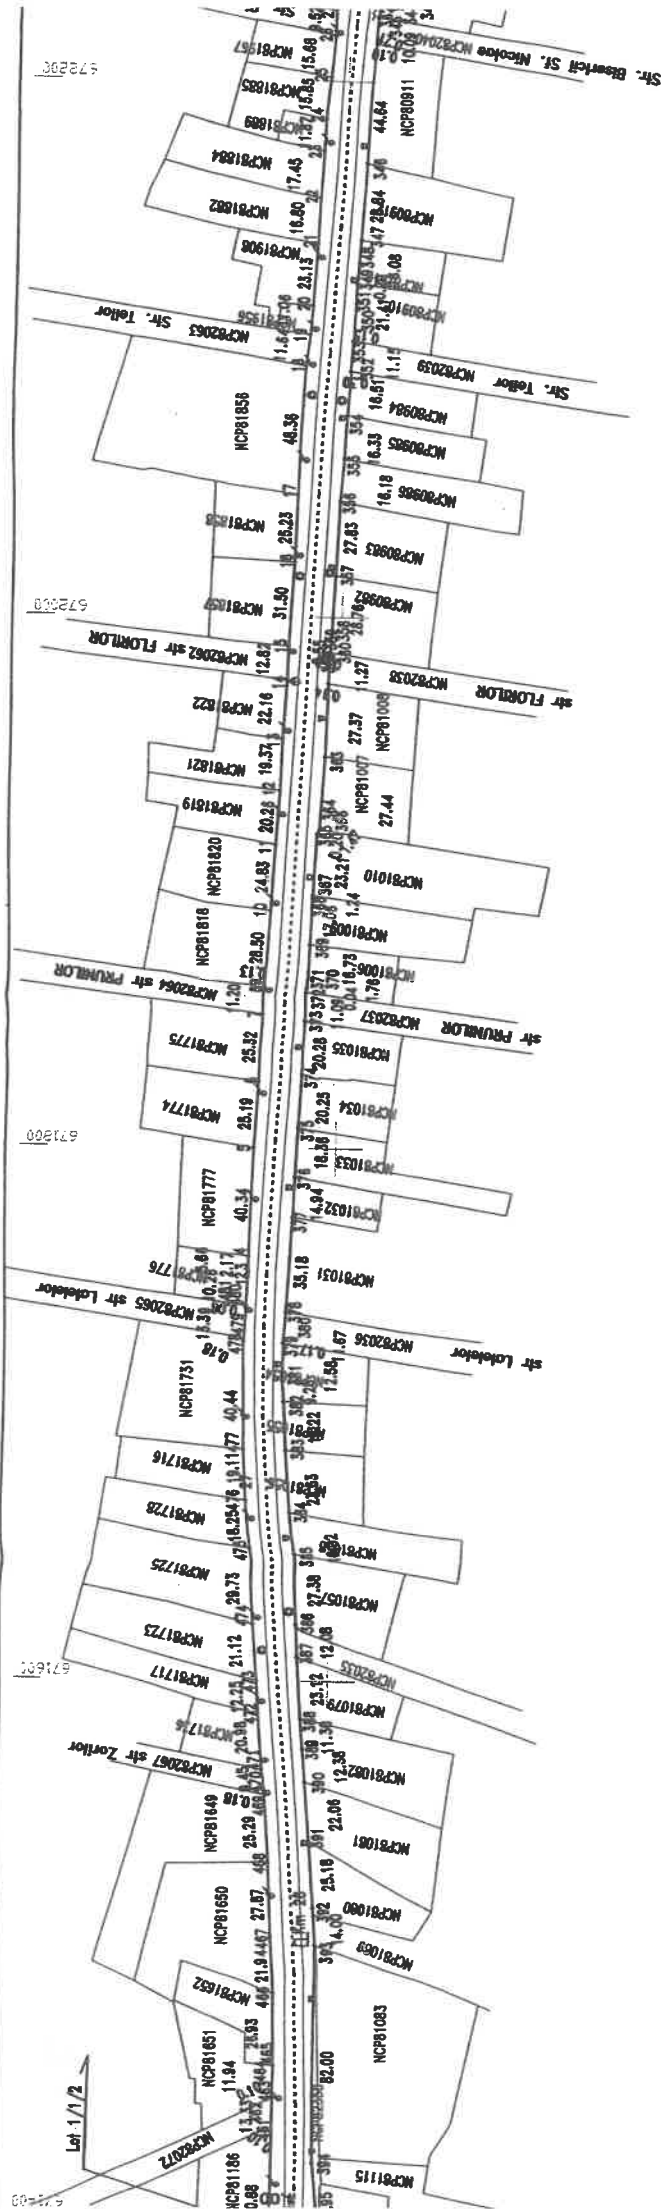


572200

572200

571200

571200

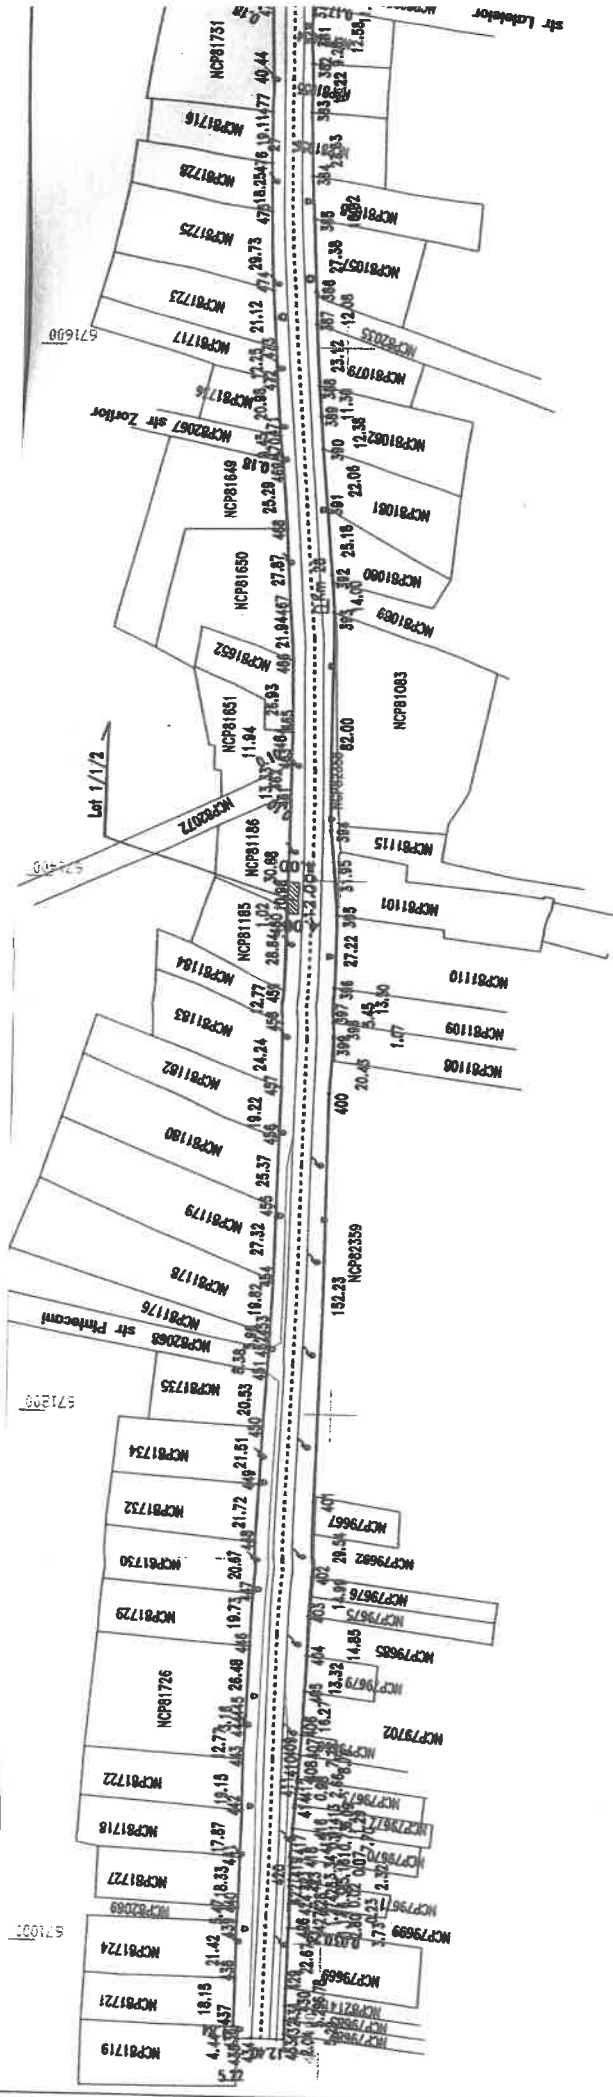

Veronic Digitally
a- signed
Claudia by
Jianu Veronic

671600

671400

671200

671000

405200

Plan de amplasament si delimitare a imobilului

Scara 1:2000

38755 din data 08-05-2025

Nr.cadastral	Suprafata masurata(mp)	Adresa Imobilului
62573	60898	Jud. BRAILA, UAT Jirfau, loc. Jirfau, DJ 203
Cartea Funciara nr.	UAT	- tronsoen 9 - Intrara in Jirfau - iesirea din Jirfau - Lot 1/1/1 Jirfau

A. DATE REFERITOARE LA TEREN


Numar parcela	Categoria de folosinta	Suprafat.din masurator(mp)	Mentuni
1	Dr	60898	din care: - carosabil - 24300mp - zona de siguranta - 36598mp
TOTAL		60898	-

Lungimea tronsoenului = 3493m
Pe tronsoen sunt amplasate 12 de table indicatoare si 3 borne kilometrice.

Carmen Vlas
Digitally signed by Carmen Vlas
Date: 2025.05.13 11:52:54
+03'00'

B. DATE REFERITOARE LA CONSTRUCTII


Cod constructie	Destinatia	Suprafata construita la sol(mp)	Mentuni
TOTAL	-	-	-
Suprafata totala masurata=60898mp			

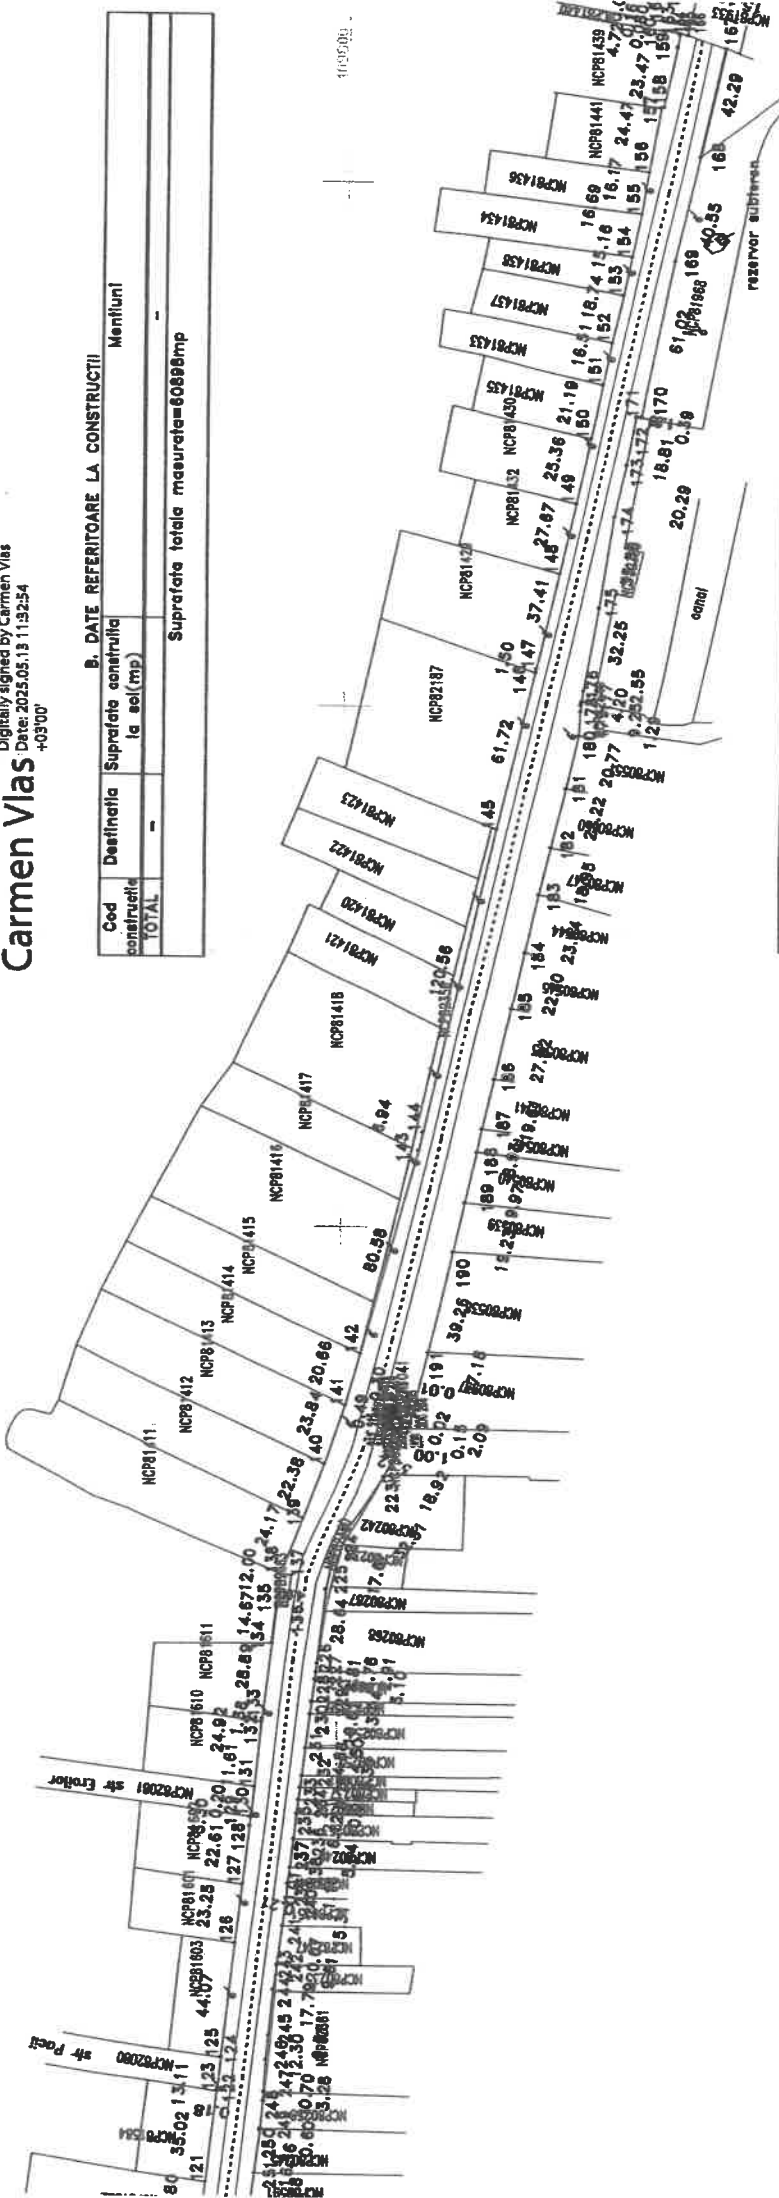

Executant: SC INFOTOP SRL Braila
SERIA: Cat. 1, Seria RO-B-J, nr. 2816
Confirmarea masuraturilor la teren, exactitudinea informatiilor documentarilor cadastrale si corespundenta acestora cu realitatea din teren
Semnatura
PFA: Veronica Claudia Jianu
SERIA: Clasa I, seria RO-B-J 2816
08/05/2025

Inspector:
Confirmarea numarului cadastral si introducerea imobilului in sistemul integrat de cadastru al cartii funciare
Semnatura
Data:



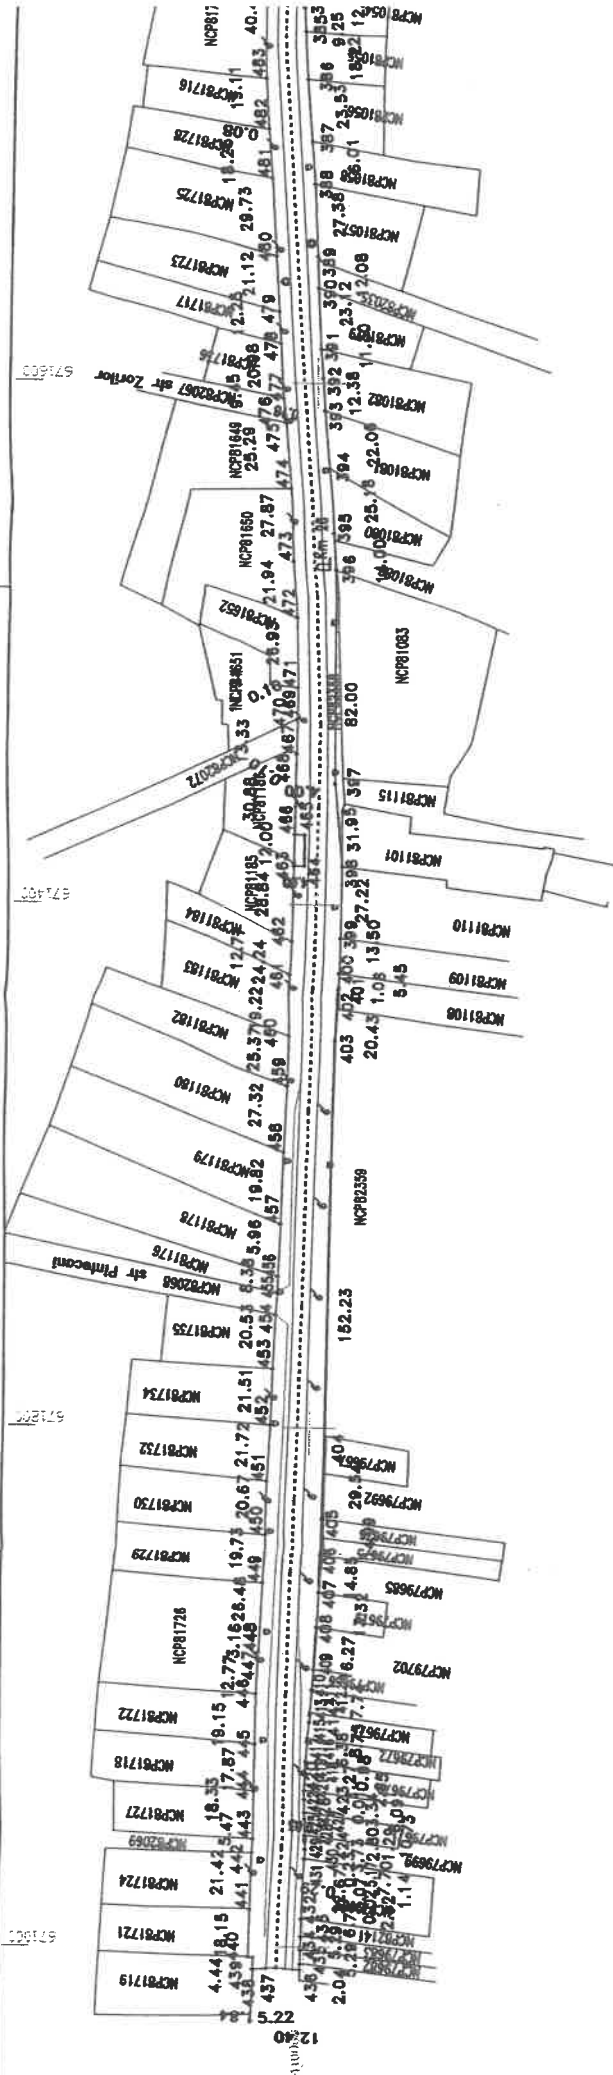

671600

671400

671200

671000

CALCULUL SUPRAFETELOR

Pentru imobil situat in jud. BRAILA, UAT Jirlau, DJ 203, tronson 9, Intrare in Jirlau - iesire din Jirlau lot 1/1/1

Calculul proprietatii de teren situata in jud. BRAILA, UAT Jirlau, str. DJ 203, tronson 9, Intrare in Jirlau - iesire din Jirlau lot 1/1/1 a fost facut in mod analitic, din coordonatele punctelor de contur, folosindu-se urmatoarele formule:

$$2S = \text{Sum}(X_i(Y_{i+1} - Y_{i-1}))$$

$$2S = \text{Sum}(Y_i(X_{i+1} - X_{i-1}))$$

Coordonatele punctelor de contur sunt urmatoarele:

Sistem de proiectie STEREO 1970
INVENTAR DE COORDONATE

Pct	E(m)	N(m)
1	671741.340	409432.571
2	671751.576	409431.885
3	671753.749	409431.802
4	671759.411	409431.768
5	671799.730	409430.429
6	671824.896	409429.299
7	671850.179	409427.916
8	671861.356	409427.269
9	671861.370	409427.402
10	671889.797	409425.366
11	671914.581	409423.831
12	671934.794	409422.509
13	671954.150	409421.795
14	671976.256	409420.295
15	671989.064	409419.806
16	672020.511	409418.059
17	672045.728	409417.239
18	672094.029	409414.808
19	672105.589	409413.474
20	672116.624	409412.700
21	672139.694	409411.081
22	672156.479	409410.439
23	672173.889	409409.307
24	672185.720	409408.350
25	672201.477	409406.617
26	672217.119	409405.582
27	672226.638	409405.545
28	672236.748	409404.869
29	672243.303	409404.431
30	672243.982	409408.473
31	672268.906	409406.100
32	672288.219	409404.023
33	672293.654	409403.517
34	672335.846	409399.505
35	672346.989	409396.780
36	672368.424	409395.377
37	672369.369	409395.315
38	672369.971	409395.276
39	672386.197	409394.346
40	672390.750	409393.851

41	672391.588	409393.760
42	672398.818	409392.975
43	672424.465	409391.761
44	672447.691	409389.661
45	672459.552	409388.797
46	672488.003	409386.204
47	672510.831	409384.197
48	672526.642	409383.058
49	672546.945	409381.112
50	672561.980	409379.898
51	672561.910	409379.543
52	672573.720	409378.570
53	672605.730	409375.530
54	672623.586	409373.771
55	672643.573	409371.826
56	672673.336	409368.911
57	672690.439	409367.307
58	672701.149	409367.451
59	672726.755	409364.525
60	672727.330	409363.030
61	672743.594	409361.358
62	672744.708	409361.244
63	672760.328	409359.638
64	672760.523	409359.615
65	672771.417	409358.334
66	672804.630	409354.406
67	672804.524	409353.923
68	672816.607	409353.122
69	672835.206	409350.802
70	672851.888	409348.744
71	672876.008	409345.837
72	672923.469	409340.302
73	672923.385	409339.939
74	672935.164	409338.806
75	672960.981	409335.837
76	672974.227	409334.061
77	672987.487	409332.416
78	673014.330	409329.383
79	673039.491	409326.527
80	673051.146	409325.407

81	673063.716	409324.193
82	673081.508	409321.930
83	673094.054	409320.469
84	673116.424	409317.558
85	673134.713	409315.444
86	673156.408	409312.854
87	673156.396	409312.608
88	673166.655	409311.216
89	673166.685	409311.330
90	673193.284	409308.067
91	673213.769	409305.519
92	673229.227	409304.113
93	673237.966	409303.078
94	673247.227	409301.991
95	673247.189	409302.159
96	673275.839	409299.244
97	673282.055	409298.442
98	673286.459	409298.003
99	673286.645	409297.985
100	673289.446	409297.705
101	673288.965	409293.734
102	673300.901	409292.483
103	673301.380	409296.454
104	673310.828	409295.373
105	673311.163	409295.330
106	673324.720	409293.588
107	673338.612	409291.838
108	673351.969	409290.302
109	673367.718	409288.302
110	673396.312	409284.589
111	673420.230	409281.685
112	673443.929	409278.876
113	673457.635	409277.198
114	673467.710	409275.964
115	673490.952	409273.289
116	673531.768	409268.097
117	673545.573	409266.430
118	673545.617	409266.687
119	673565.723	409264.295
120	673586.793	409261.759
121	673604.435	409259.402
122	673639.219	409255.331
123	673639.155	409255.129
124	673652.195	409253.782
125	673652.218	409253.956
126	673696.020	409249.135
127	673719.123	409246.495
128	673741.584	409243.895
129	673744.863	409243.516
130	673745.061	409243.493
131	673756.598	409242.233
132	673781.373	409239.575
133	673782.727	409239.295
134	673811.416	409235.863
135	673825.983	409234.097

Pct	E(m)	N(m)
136	673825.486	409230.199
137	673837.390	409228.685
138	673837.893	409232.653
139	673860.575	409224.302
140	673881.510	409216.386
141	673904.047	409208.605
142	673924.007	409203.258
143	674001.544	409181.336
144	674008.269	409179.620
145	674125.674	409152.211
146	674185.775	409138.179
147	674187.232	409137.839
148	674223.661	409129.317
149	674250.653	409123.245
150	674275.378	409117.627
151	674296.098	409113.182
152	674312.273	409109.885
153	674330.525	409105.618
154	674345.345	409102.437
155	674361.667	409098.972
156	674377.621	409096.310
157	674401.719	409092.062
158	674401.968	409091.159
159	674424.939	409086.323
160	674429.580	409085.475
161	674429.843	409085.427
162	674429.949	409085.408
163	674430.110	409085.378
164	674430.149	409085.371
165	674430.231	409085.356
166	674429.319	409082.457
167	674424.650	409068.096
168	674383.392	409077.383
169	674343.829	409086.288
170	674284.011	409098.323
171	674283.624	409098.401
172	674283.977	409100.255
173	674265.535	409103.966
174	674245.730	409108.394
175	674210.856	409114.241
176	674179.087	409119.811
177	674174.955	409120.536
178	674173.683	409120.759
179	674171.137	409120.883
180	674161.899	409121.331
181	674141.672	409126.045
182	674119.058	409131.316
183	674100.634	409135.766
184	674078.168	409140.898
185	674055.987	409146.158
186	674028.780	409152.437
187	674009.720	409157.048
188	674000.997	409158.971
189	673981.587	409163.685
190	673962.900	409168.223

Pct	E(m)	N(m)
191	673924.710	409177.326
192	673898.313	409183.809
193	673899.346	409187.268
194	673899.390	409187.255
195	673899.800	409187.127
196	673899.818	409187.121
197	673899.819	409187.127
198	673900.059	409188.092
199	673899.322	409188.308
200	673899.144	409188.360
201	673899.100	409188.372
202	673898.985	409187.910
203	673898.956	409187.792
204	673898.863	409187.418
205	673899.328	409187.274
206	673898.295	409183.814
207	673897.746	409183.949
208	673895.494	409184.502
209	673893.526	409185.208
210	673894.477	409188.184
211	673894.626	409188.165
212	673895.116	409188.102
213	673895.234	409189.090
214	673894.738	409189.159
215	673894.676	409189.168
216	673894.345	409189.214
217	673894.282	409189.223
218	673894.238	409188.819
219	673894.222	409188.673
220	673894.173	409188.224
221	673894.466	409188.186
222	673893.517	409185.211
223	673876.693	409193.867
224	673849.525	409211.728
225	673832.257	409215.469
226	673803.786	409218.569
227	673800.721	409219.021
228	673797.845	409219.445
229	673789.164	409220.587
230	673784.396	409221.214
231	673771.470	409222.915
232	673760.951	409224.299
233	673756.489	409224.875
234	673751.649	409225.501
235	673746.308	409226.190
236	673736.614	409227.267
237	673725.738	409228.474
238	673719.674	409229.283
239	673714.158	409229.759
240	673714.144	409229.761
241	673703.064	409231.104
242	673687.870	409232.947
243	673687.802	409232.953
244	673678.280	409234.259
245	673660.564	409235.927
246	673651.300	409236.800
247	673639.015	409237.442

248	673635.738	409237.613
249	673625.094	409238.699
250	673624.495	409238.761
251	673608.085	409240.951
252	673594.322	409242.725
253	673570.105	409245.471
254	673554.039	409247.427
255	673540.151	409249.141
256	673526.227	409251.043
257	673512.280	409252.773
258	673497.532	409254.621
259	673483.825	409255.997
260	673471.389	409257.613
261	673464.970	409258.377
262	673458.920	409259.098
263	673442.591	409261.001
264	673420.413	409263.443
265	673405.568	409264.945
266	673393.564	409266.287
267	673392.887	409266.335
268	673381.480	409267.640
269	673380.928	409267.787
270	673372.561	409268.581
271	673367.481	409269.350
272	673352.286	409271.207
273	673342.514	409272.145
274	673327.245	409274.192
275	673309.812	409276.503
276	673301.798	409276.942
277	673282.375	409280.247
278	673273.589	409281.115
279	673256.733	409283.222
280	673241.376	409285.043
281	673232.328	409286.176
282	673202.365	409290.087
283	673162.845	409295.079
284	673150.355	409297.003
285	673123.249	409300.241
286	673107.616	409302.185
287	673087.545	409304.542
288	673076.291	409305.797
289	673047.512	409309.006
290	673047.528	409309.119
291	673036.626	409311.806
292	673030.690	409312.201
293	672987.057	409317.355
294	672963.561	409319.830
295	672932.395	409323.452
296	672920.806	409324.482
297	672879.775	409329.345
298	672847.083	409333.219
299	672828.109	409335.609
300	672811.894	409337.744
301	672801.168	409339.148
302	672778.205	409341.826
303	672759.002	409344.073
304	672745.567	409345.660

Pct	E(m)	N(m)
305	672728.838	409347.657
306	672698.388	409350.772
307	672698.448	409351.058
308	672697.630	409351.150
309	672686.575	409351.975
310	672686.540	409351.768
311	672685.870	409351.879
312	672664.622	409353.808
313	672650.122	409355.022
314	672628.088	409357.308
315	672611.267	409358.700
316	672572.412	409362.200
317	672560.170	409363.372
318	672530.645	409366.419
319	672519.185	409367.694
320	672506.701	409368.637
321	672491.943	409369.708
322	672457.370	409372.635
323	672444.671	409373.904
324	672444.603	409373.911
325	672439.567	409374.403
326	672430.477	409374.958
327	672430.015	409374.987
328	672428.313	409375.091
329	672427.655	409375.131
330	672427.141	409375.162
331	672425.712	409375.249
332	672413.018	409376.025
333	672399.357	409377.204
334	672391.226	409377.758
335	672378.241	409378.670
336	672363.940	409379.605
337	672344.288	409380.891
338	672333.050	409381.895
339	672316.745	409382.926
340	672298.822	409384.085
341	672297.803	409384.161
342	672270.428	409386.199
343	672254.018	409387.359
344	672239.376	409388.466
345	672224.270	409389.431
346	672224.346	409389.630
347	672214.268	409390.047
348	672214.253	409389.949
349	672169.719	409393.056
350	672140.935	409394.788
351	672124.900	409396.020
352	672124.698	409396.030
353	672103.312	409397.109
354	672103.335	409397.255
355	672092.202	409397.880
356	672092.188	409397.582
357	672075.724	409398.796
358	672059.422	409399.725

359	672043.315	409401.225
360	672015.513	409402.403
361	671986.800	409404.117
362	671986.877	409404.643
363	671986.324	409404.682
364	671975.053	409404.914
365	671975.033	409404.778
366	671947.686	409405.885
367	671920.305	409407.639
368	671920.107	409407.652
369	671918.910	409408.510
370	671895.744	409409.982
371	671894.510	409410.060
372	671877.464	409410.839
373	671860.751	409411.603
374	671858.994	409411.722
375	671858.959	409411.724
376	671847.883	409412.293
377	671827.629	409413.267
378	671807.402	409414.241
379	671789.060	409415.134
380	671774.132	409415.670
381	671739.010	409417.644
382	671727.371	409418.560
383	671727.345	409418.391
384	671714.771	409418.660
385	671705.552	409417.914
386	671687.365	409416.815
387	671663.911	409414.923
388	671647.948	409413.637
389	671620.610	409412.173
390	671608.544	409411.680
391	671585.469	409410.243
392	671574.202	409409.369
393	671561.845	409408.548
394	671539.847	409406.887
395	671514.760	409404.728
396	671500.795	409403.708
397	671418.795	409403.717
398	671386.969	409400.928
399	671359.748	409401.353
400	671346.249	409401.564
401	671340.796	409401.477
402	671339.734	409401.554
403	671319.361	409403.022
404	671167.146	409405.274
405	671137.608	409405.904
406	671122.627	409406.430
407	671107.775	409406.700
408	671094.474	409407.359
409	671078.228	409408.163
410	671070.516	409408.784
411	671061.789	409409.387
412	671060.814	409409.490
413	671058.174	409409.769

Pct	E(m)	N(m)
414	671052.118	409410.410
415	671050.831	409410.508
416	671043.157	409411.091
417	671043.145	409411.092
418	671032.438	409411.829
419	671032.366	409411.829
420	671029.025	409411.815
421	671023.860	409411.795
422	671021.537	409411.786
423	671021.534	409411.761
424	671015.150	409411.761
425	671015.134	409411.761
426	671014.902	409411.753
427	671013.633	409411.709
428	671012.492	409411.669
429	671009.695	409411.572
430	671005.970	409411.442
431	671006.009	409411.726
432	670983.340	409412.209
433	670976.565	409412.308
434	670971.280	409412.386
435	670965.995	409412.464
436	670963.951	409412.494
437	670964.285	409424.890
438	670964.001	409430.106
439	670968.435	409430.002
440	670968.564	409431.837
441	670986.714	409431.490
442	671008.129	409431.359
443	671013.595	409431.154
444	671031.917	409430.675
445	671049.779	409430.179
446	671068.921	409429.821
447	671081.682	409429.262
448	671084.839	409429.124
449	671111.293	409427.964
450	671131.016	409427.348
451	671151.684	409426.893
452	671173.379	409425.839
453	671194.878	409425.215
454	671215.377	409424.161
455	671223.744	409423.625
456	671229.701	409423.389
457	671249.504	409422.603
458	671276.811	409421.831
459	671302.167	409421.045
460	671321.381	409420.617

461	671345.625	409420.530
462	671358.387	409420.031
463	671387.223	409419.490
464	671387.138	409415.491
465	671399.135	409415.238
466	671399.220	409419.237
467	671430.089	409418.581
468	671430.032	409418.502
469	671443.356	409418.241
470	671443.311	409418.334
471	671455.248	409418.110
472	671482.176	409418.646
473	671504.076	409420.012
474	671531.896	409421.619
475	671557.127	409423.315
476	671557.092	409423.138
477	671566.464	409424.314
478	671587.408	409425.593
479	671599.631	409426.393
480	671620.696	409427.959
481	671650.359	409429.934
482	671668.553	409431.340
483	671687.620	409432.580
484	671728.046	409433.437
485	671727.966	409433.275
486	671741.329	409432.488

Sup.masurata=60898mp

In urma efectuării calculului si a rotunjirii s-a obtinut suprafata de 60898 mp

Suprafata totala imobil (teren) = 60898 mp - din masuratori

Data:08/05/2025




Plan de amplasament si delimitare a imobilului

Scara 1:100

82574

38755 din data 08-05-2025

Nr.cadastral	Suprafata masurata(mp)	Adresa imobilului
	48	jud. BRAILA, UAT Jirlau, DJ 203, tronson 9, intrare in Jirlau - iesire din Jirlau lot 1/1/2
Cartea Funciara nr.	UAT	Jirlau

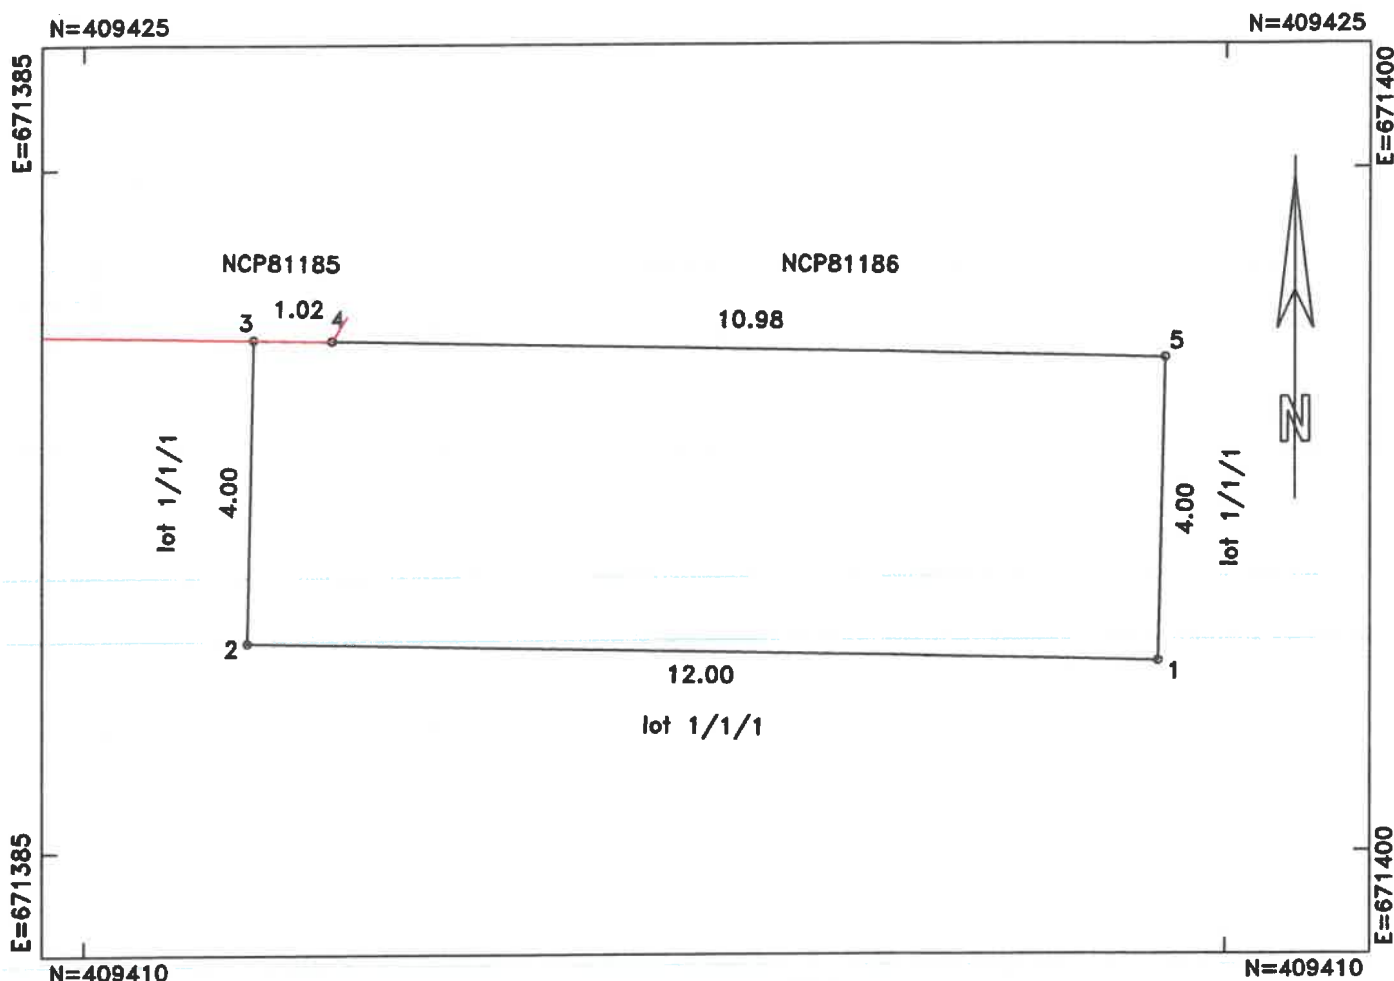

N=409410

N=409410

A. DATE REFERITOARE LA TEREN

Numar parcela	Categoria de folosinta	Supraf.din masuratori(mp)	Mentiiuni
1	Dr	48	Imobil neimprejmuit
TOTAL		48	parte din zona de siguranta

B. DATE REFERITOARE LA CONSTRUCTII

Cod constructie	Destinatia	Suprafata construita la sol(mp)	Mentiiuni
TOTAL	-	-	-
Suprafata totala masurata=48mp			

Executant: SC INFOTOP SRL Braila
SERIA: Cat. 1, Seria RO-B-J, nr. 2816

Confirm executarea masuratorilor la teren, corectitudinea intocmirii documentatiilor cadastrale si corespondenta acestora cu realitatea din teren

Semnatura
PFA Veronica Claudia Jianu
SERIA: Clasa I, seria RO B-J 2816
Data: 08/05/2025

Inspector:

Carmen
Vlas

Semnatura

Data:

Digitally signed
by Carmen Vlas

Confirm atribuirea numarului cadastral si introducerea imobilului in
Sistemul Integrat de Cadastru si Carte Funciara
Date: 2025.05.15
11:25:20 +03'00'

Veronica
a-
Claudia
Jianu

Digitally
signed
by
Veronica

CALCULUL SUPRAFETELOR

Pentru imobil situat in jud. BRAILA, UAT Jirlau, DJ 203, tronson 9, Intrare in Jirlau – iesire din Jirlau lot 1/1/2

Calculul proprietatii de teren situata in jud. BRAILA, UAT Jirlau, DJ 203, tronson 9, Intrare in Jirlau – iesire din Jirlau lot 1/1/2 a fost facut in mod analitic, din coordonatele punctelor de contur, folosindu-se urmatoarele formule:

$$2S = \text{Sum}(X_i(Y_{i+1} - Y_{i-1}))$$

$$2S = \text{Sum}(Y_i(X_{i+1} - X_{i-1}))$$

Coordonatele punctelor de contur sunt urmatoarele:

Sistem de proiectie STEREO 1970

INVENTAR DE COORDONATE

Pct	E(m)	N(m)
1	671399.135	409415.238
2	671387.138	409415.491
3	671387.223	409419.490
4	671388.245	409419.471
5	671399.220	409419.237
Sup.masurata=48mp		

In urma efectuarii calculului si a rotunjirii s-a obtinut suprafata de 48 mp

Suprafata totala imobil (teren) = 48 mp – din masuratori


Data:08/05/2025



PLAN DE INCADRARE IN ZONA

Scara 1:25000

Adresa imobil: jud. BRAILA, UAT Jirlau, loc. Jirlau, DJ 203 - tronson 9 - Intrare in Jirlau - iesire din Jirlau lot 1/1

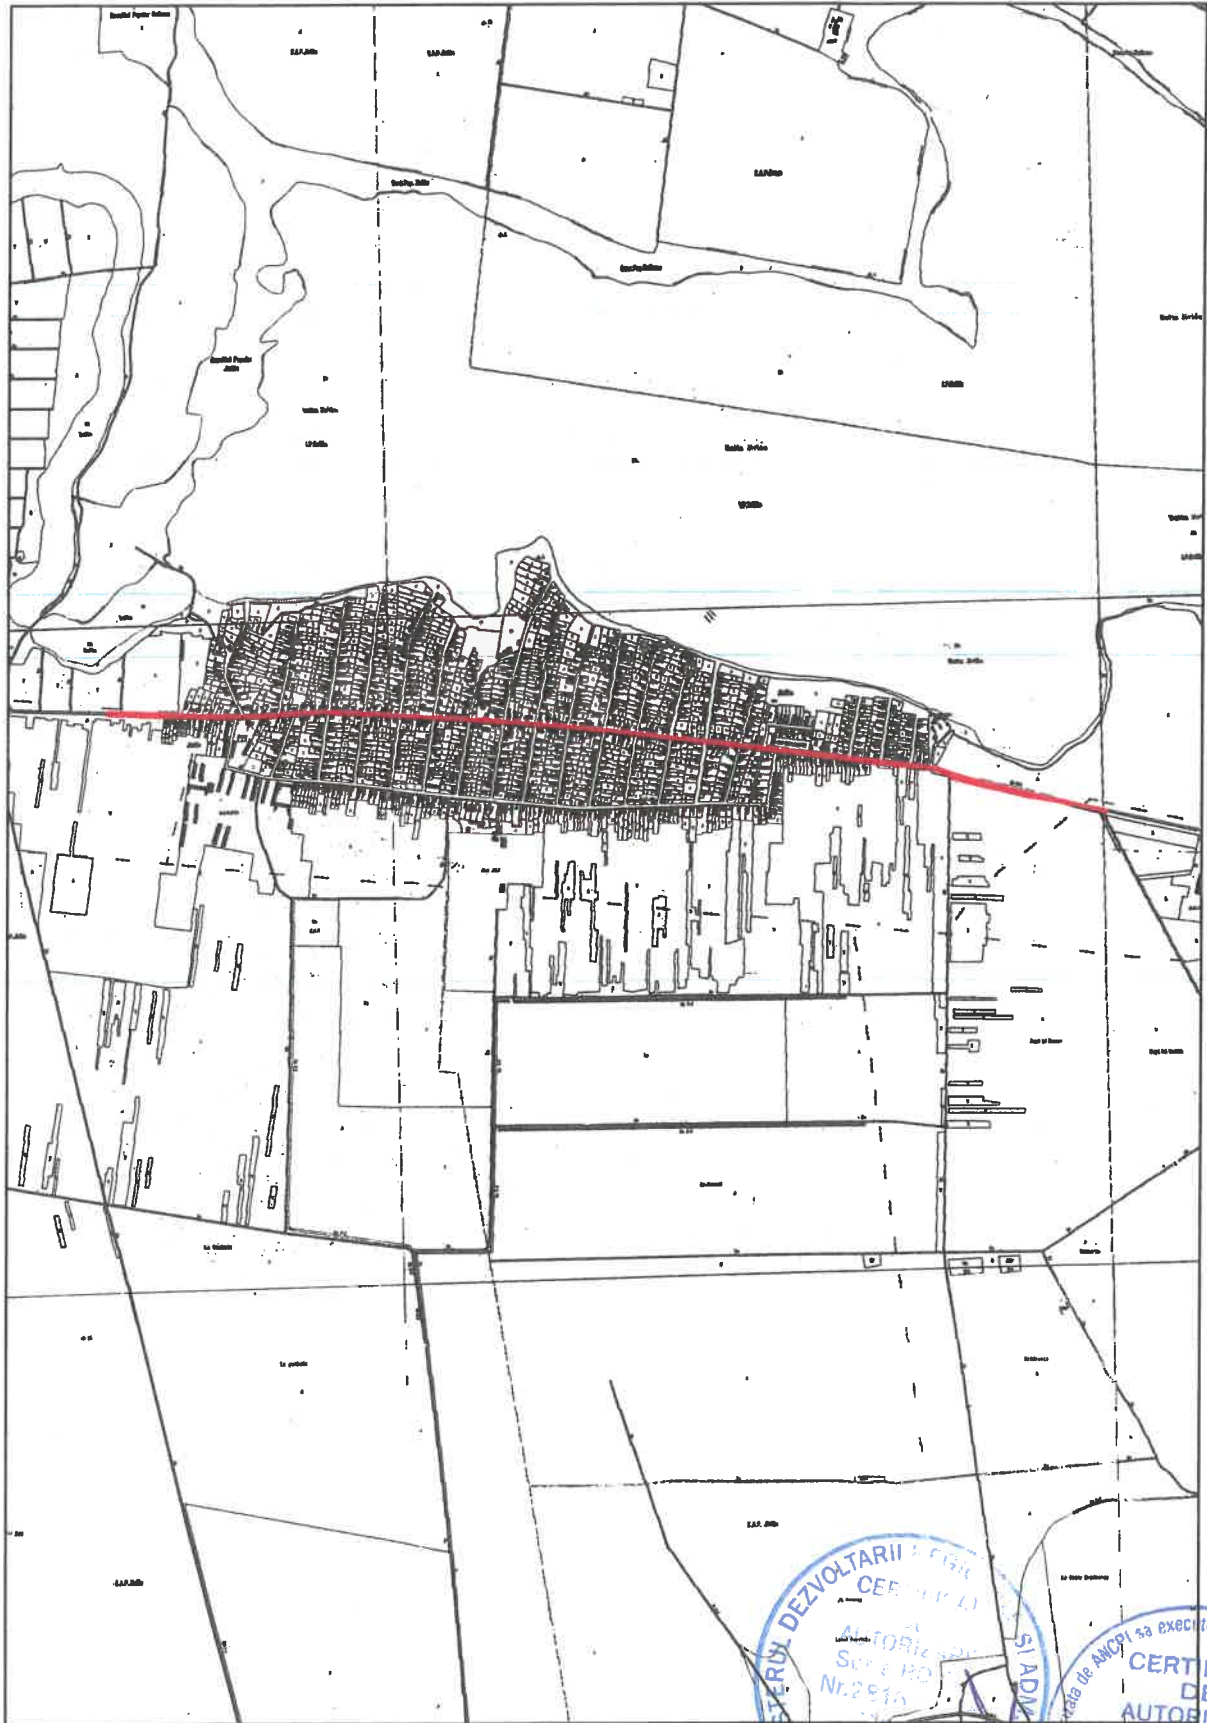

Intocmit de,
SC INFOTOP SRL Braila

DATE DE IDENTIFICARE

**privind imobilul înscris în Cartea Funciară nr. 82567 dezmembrat în două loturi
Lot nr.1/1/1 și Lot nr. 1/1/2**

Nr. crt.	Denumire bun imobil	Adresa	Elemente de identificare	Număr cadastral provizoriu	Situație juridică
1	Lot nr. 1/1/1	Județul Brăila Loc. Jirlău, DJ 203, intrare în Jirlău - ieșire din Jirlău	Suprafața măsurată= 60898 mp; din care: - carosabil- 24300 mp - zona de siguranță- 36598 mp Lungimea tronsonului= 3493m. Pe tronson sunt amplasate 12 table indicatoare si 3 borne kilometrice	82573	Domeniul public al judetului Brăila administrarea Consiliului Județean Brăila
2	Lot nr. 1/1/2	Județul Brăila Loc. Jirlău, DJ 203, intrare în Jirlău - ieșire din Jirlău	Suprafața măsurată= 48 mp	82574	Domeniul public al judetului Brăila administrarea Consiliului Județean Brăila

Avizat: Șef serviciu- Mioara Sorina Manole

Întocmit: Consilier- Dumitrescu Daniela Corina

Consilier- Mocanu Petrioara